

SPOLOČNÝ ÚZEMNÝ PLÁN OBCÍ  
Lieskovec, Myslina, Závadka  
**MYSLINA**  
ZMENY A DOPLNKY č.1/2021

SCHÉMA ZÁVÄZNÝCH ČASTÍ RIEŠENIA  
A VEREJNOPROSPEŠNÝCH STAVIEB

ČISTOPIS  
M 1:10 000

ZOZNAM VEREJNOPROSPEŠNÝCH STAVIEB  
V ZMYSLE §12, odst.6, pís. l. a odst.7. pís. b., vyhl. č.55/2001 Z.z.

**VPS-2 STAVBY PRE DOPRAVU:**

VPS-2.2. REKONŠTRUKCIA A VÝSTAVBA OBSLUŽNÝCH, PRÍSTUPOVÝCH A POLNÝCH KOMUNIKÁCIÍ (Vrátane dopr. zariadení, parkovacích plôch, cestných mostov a vjazdov)  
VPS-2.3. VÝSTAVBA PEŠÍCH KOMUNIKÁCIÍ

**VPS-3 STAVBY PRE VODNÉ HOSPODÁRSTVO:**

VPS-3.2. STAVBY ZÁSOBOVACÍCH VODOVOD. POTRUBÍ A TECH. ZARIADENÍ PRE ZÁSOBOVANIE VODOU  
VPS-3.3. STAVBY HLAVNÝCH ZBERAČOV KANALIZAČNEJ SIETE A KORIDORY TRÁS NADVÄZUJÚCICH ULIČNÝCH STÓK

**VPS-4 STAVBY PRE ENERGETICKÉ ZARIADENIA, TELEKOMUNIKÁCIE, ROZVODY PLYNU:**


VPS-4.3. STAVBY ROZŠÍRENIA STL ROZVODOV PLYNU  
VPS-4.4. STAVBY TELEKOMUNIKAČNEJ KÁBLOVEJ SIETE A SÚVISIACICH ZARIADENÍ

**VPS-5 STAVBY V OBLASTI OCHRANY A TVORBY ŽIVOTNÉHO PROSTREDIA:**

VPS-5.1. PLOCHA PRE ZBERNÝ DVOR A KOMPOSTOVIŠKO (Babina, JV časť k.ú.)  
A OBEČNÉ KOMPOSTOVIŠKO( 3/Z1) vo východnej časti zastavaného územia

ZOZNAM REGULATÍVOV

R3: PLOCHY BYVANIA - RODINNÉ DOMY  
R6: DOPRAVA (R6/D), TECHNICKÁ VYBAVENOSŤ (R6/T), RETENČNÁ NÁDRŽ (R6/N)  
R9: PLOCHY ODPADOVÉHO HOSPODÁRSTVA

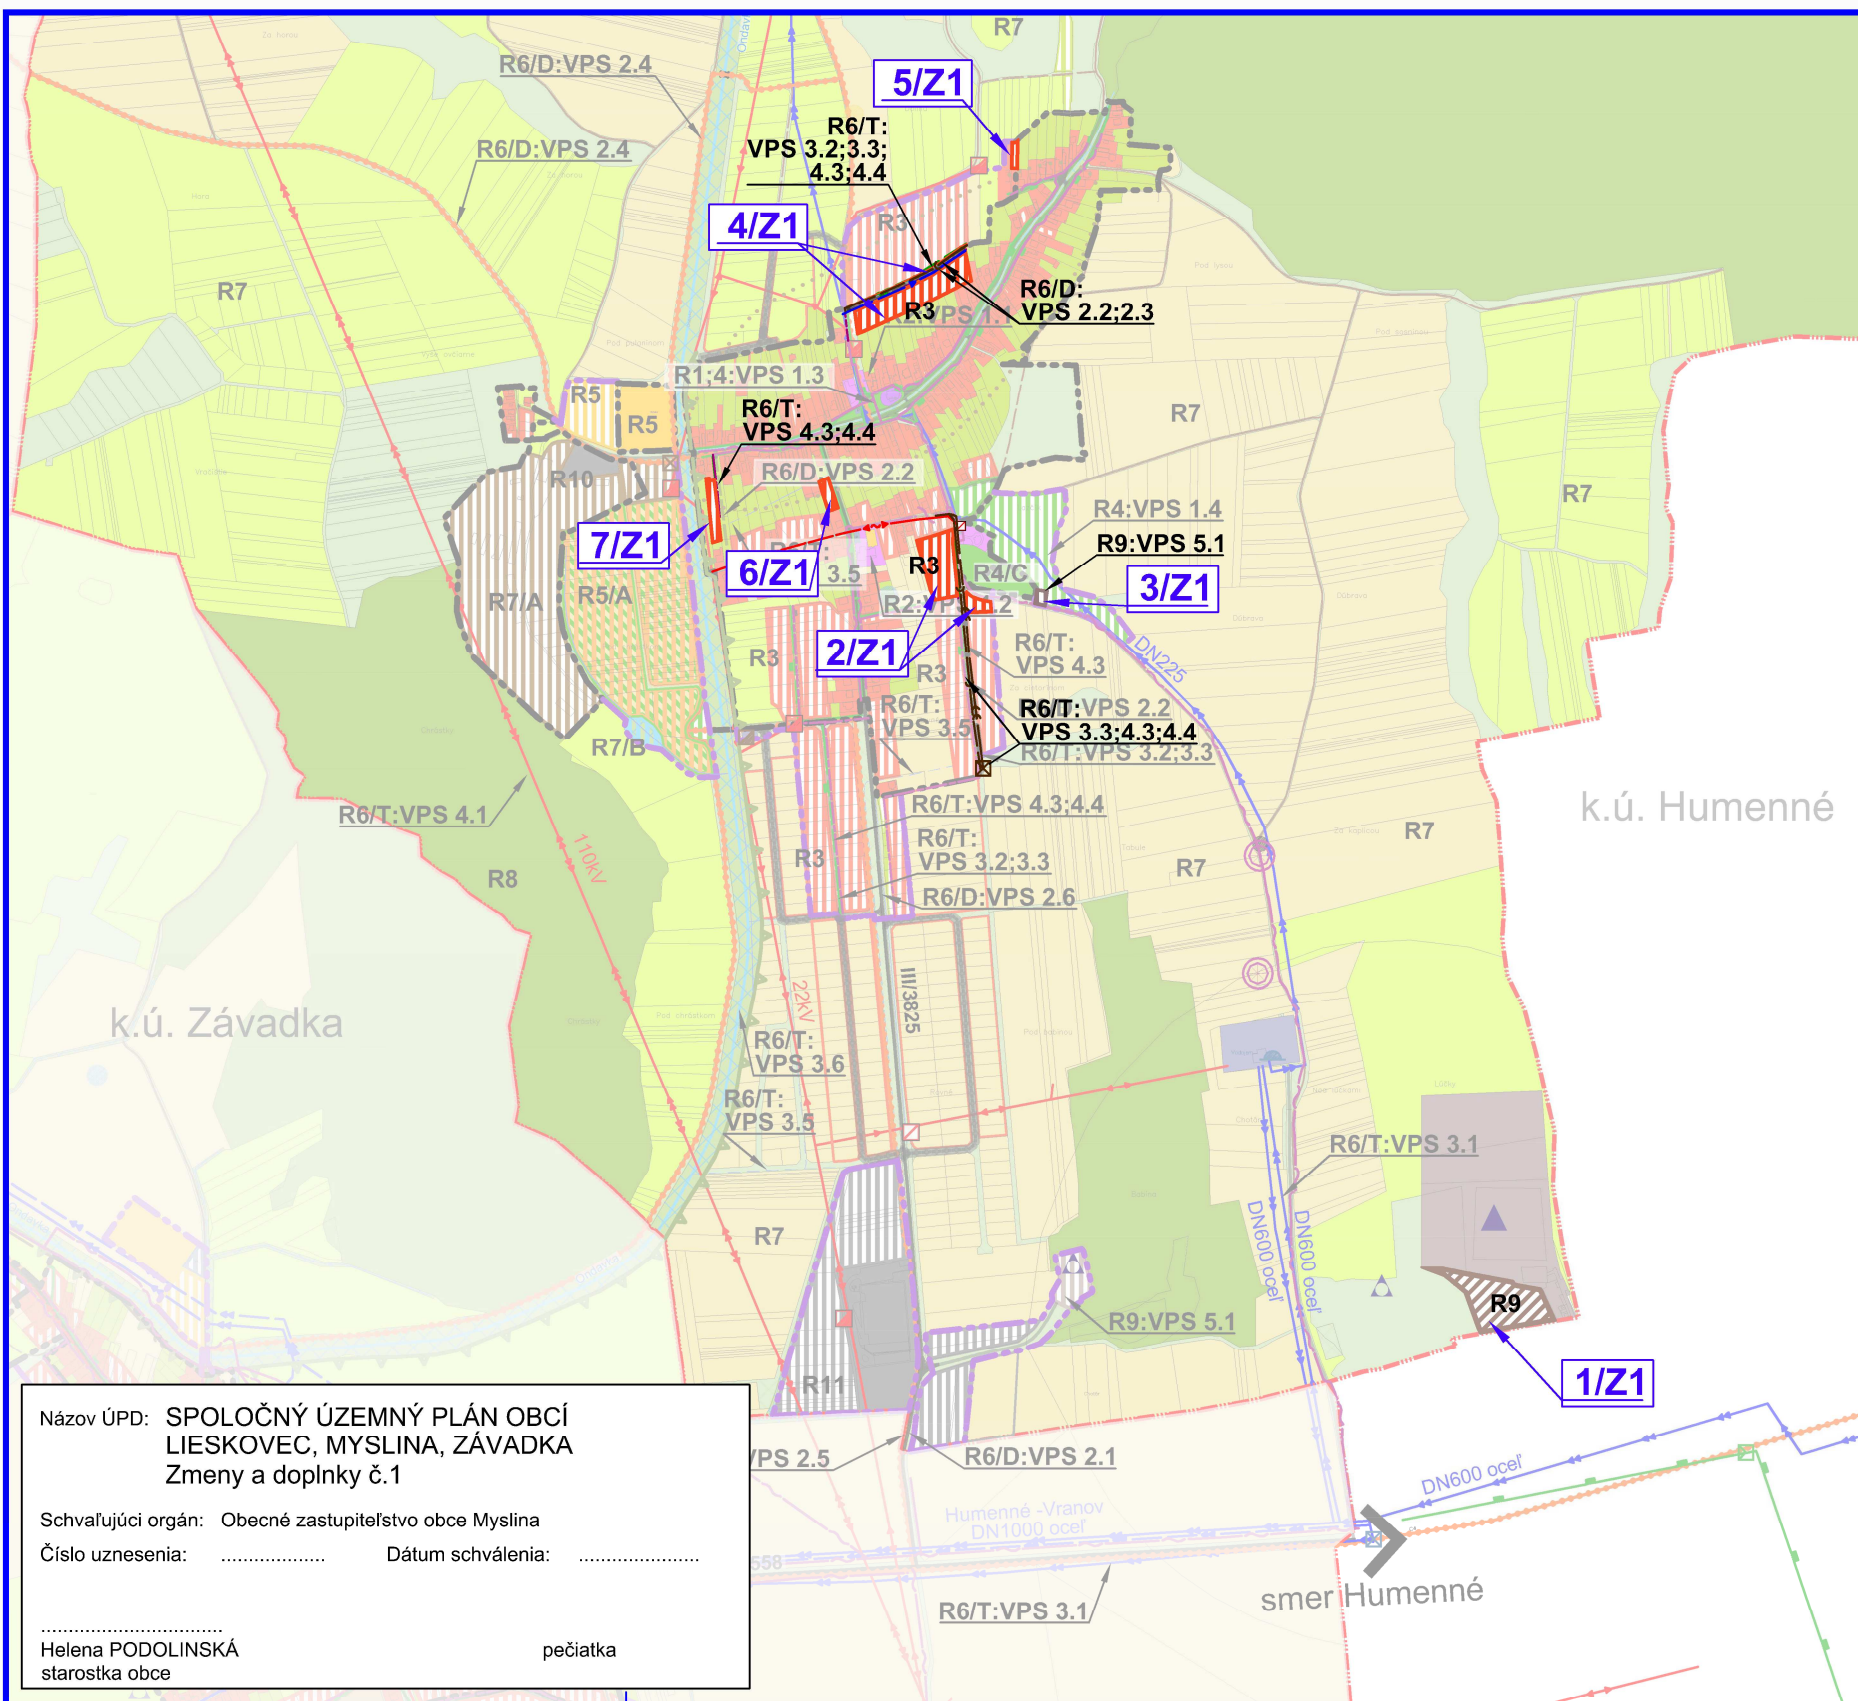


Názov ÚPD: SPOLOČNÝ ÚZEMNÝ PLÁN OBCÍ  
LIESKOVEC, MYSLINA, ZÁVADKA  
Zmeny a doplnky č.1

Schvaľujúci orgán: Obecné zastupiteľstvo obce Myslina  
Číslo uznesenia: ..... Dátum schválenia: .....

.....  
Helena PODOLINSKÁ  
starostka obce

pečiatka

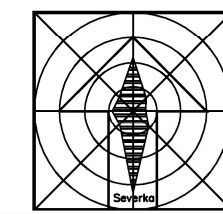

SPOLOČNÝ ÚZEMNÝ PLÁN OBCÍ: Lieskovec, Myslina, Závadka		
<b>Obec MYSLINA</b>		
ZMENY A DOPLNKY č.1/2020		
Obstarávateľ:	Obec Myslina	BOSKOV s.r.o.
Odborne spôsobilá osoba pre obstarávanie ÚPD:	Ing. Iveta SABAKOVÁ	Myslina 15, Humenné www.boskov.sk
Architekt ÚPD:	Ing. arch. Marianna BOŠKOVÁ	Zak. číslo: 202003_50
Časť:	ČISTOPIS	Dátum: 04.2021
Názov výkresu:	SCHÉMA ZÁVÄZNÝCH ČASTÍ RIEŠENIA A VEREJNOPROSPEŠNÝCH STAVIEB	Mierka: 1:10 000
		Čís. výkresu: <b>8/M/Z1</b>