

ZMENY A DOPLNKY č.2 SPOLOČNÝ ÚZEMNÝ PLÁN OBCÍ Lieskovec, Myslina, Závadka MYSLINA

ŠIRŠIE VZŤAHY

ČISTOPIS

LEGENDA ZaD č.2

STAV	NAVRH	
		Katastrálna hranica obce
		Hranica zastavaného územia k 1.1.1990
		Ochranné pásmo skládky
		Plachty rodinných domov
		Plachty skladovania a separácie nie nebezpečného odpadu


Názov ÚPD: **Zmeny a doplnky č.2**
SPOLOČNÝ ÚZEMNÝ PLÁN OBCÍ
LIESKOVEC, MYSLINA, ZÁVADKA

Schvalujúci orgán: Obecné zastupiteľstvo obce Myslina
Číslo uznesenia: 3/2/2025 Dátum schválenia: 26.05.2025
VZN č.: 1/2025 S účinnosťou: 12.6.2025

.....
Pavol JEVIČÁK pečiatka
starosta obce

ZMENY A DOPLNKY č.2 SPOLOČNÝ ÚZEMNÝ PLÁN OBCÍ: Lieskovec, Myslina, Závadka Obec MYSLINA

Obstarávateľ:	Obec Myslina	BOSKOV s.r.o. Myslina 15, Humenné www.boskov.sk
Odborne spôsobilá osoba pre obstarávanie ÚPD:	Ing. Ivetta SABAKOVÁ	
Architekt ÚPD:	Ing. arch. Marianna BOŠKOVÁ	Zak. číslo: 2/2824
Časť:	ČISTOPIS	Dátum: 03.28.25
Názov výkresu:	ŠIRŠIE VZŤAHY	Mierka: 1:50000
		Čís. výkresu: 1/M

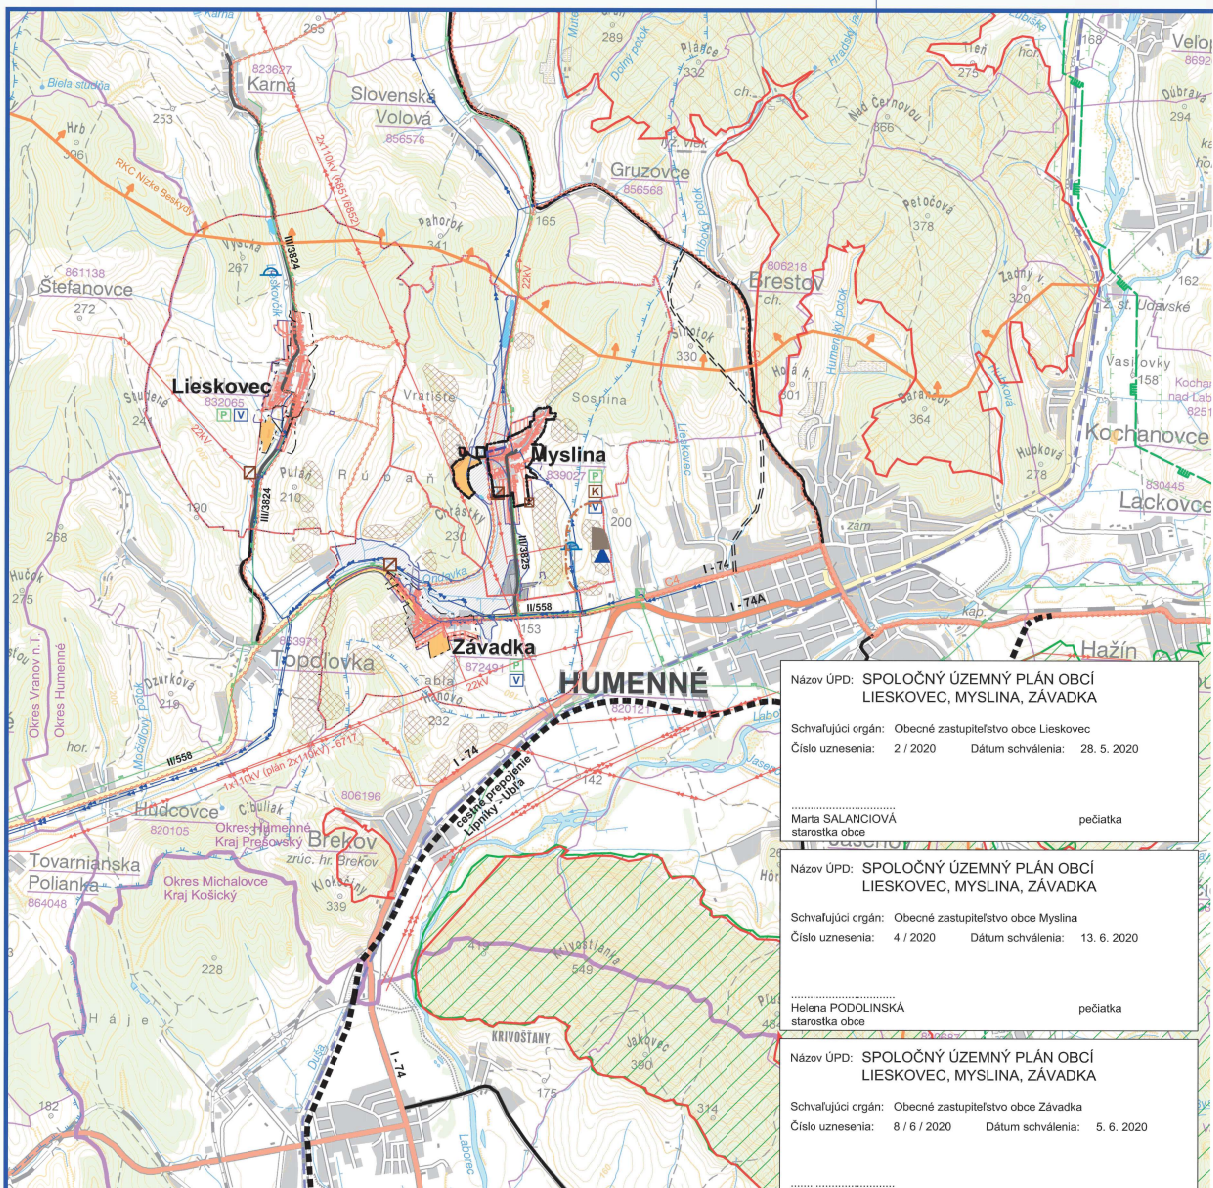

Názov ÚPD: SPOLOČNÝ ÚZEMNÝ PLÁN OBCÍ
LIESKOVEC, MYSLINA, ZÁVADKA
Schvalujúci orgán: Obecné zastupiteľstvo obce Lieskovec
Číslo uznesenia: 2 / 2020 Dátum schválenia: 28. 5. 2020
.....
Mária SALANČIOVÁ pečiatka
starostka obce

Názov ÚPD: SPOLOČNÝ ÚZEMNÝ PLÁN OBCÍ
LIESKOVEC, MYSLINA, ZÁVADKA
Schvalujúci orgán: Obecné zastupiteľstvo obce Myslina
Číslo uznesenia: 4 / 2020 Dátum schválenia: 13. 6. 2020
.....
Helena PODDĽINSKÁ pečiatka
starostka obce

Názov ÚPD: SPOLOČNÝ ÚZEMNÝ PLÁN OBCÍ
LIESKOVEC, MYSLINA, ZÁVADKA
Schvalujúci orgán: Obecné zastupiteľstvo obce Závadka
Číslo uznesenia: 8 / 6 / 2020 Dátum schválenia: 5. 6. 2020
.....
Beata BEŠKOVÁ pečiatka