


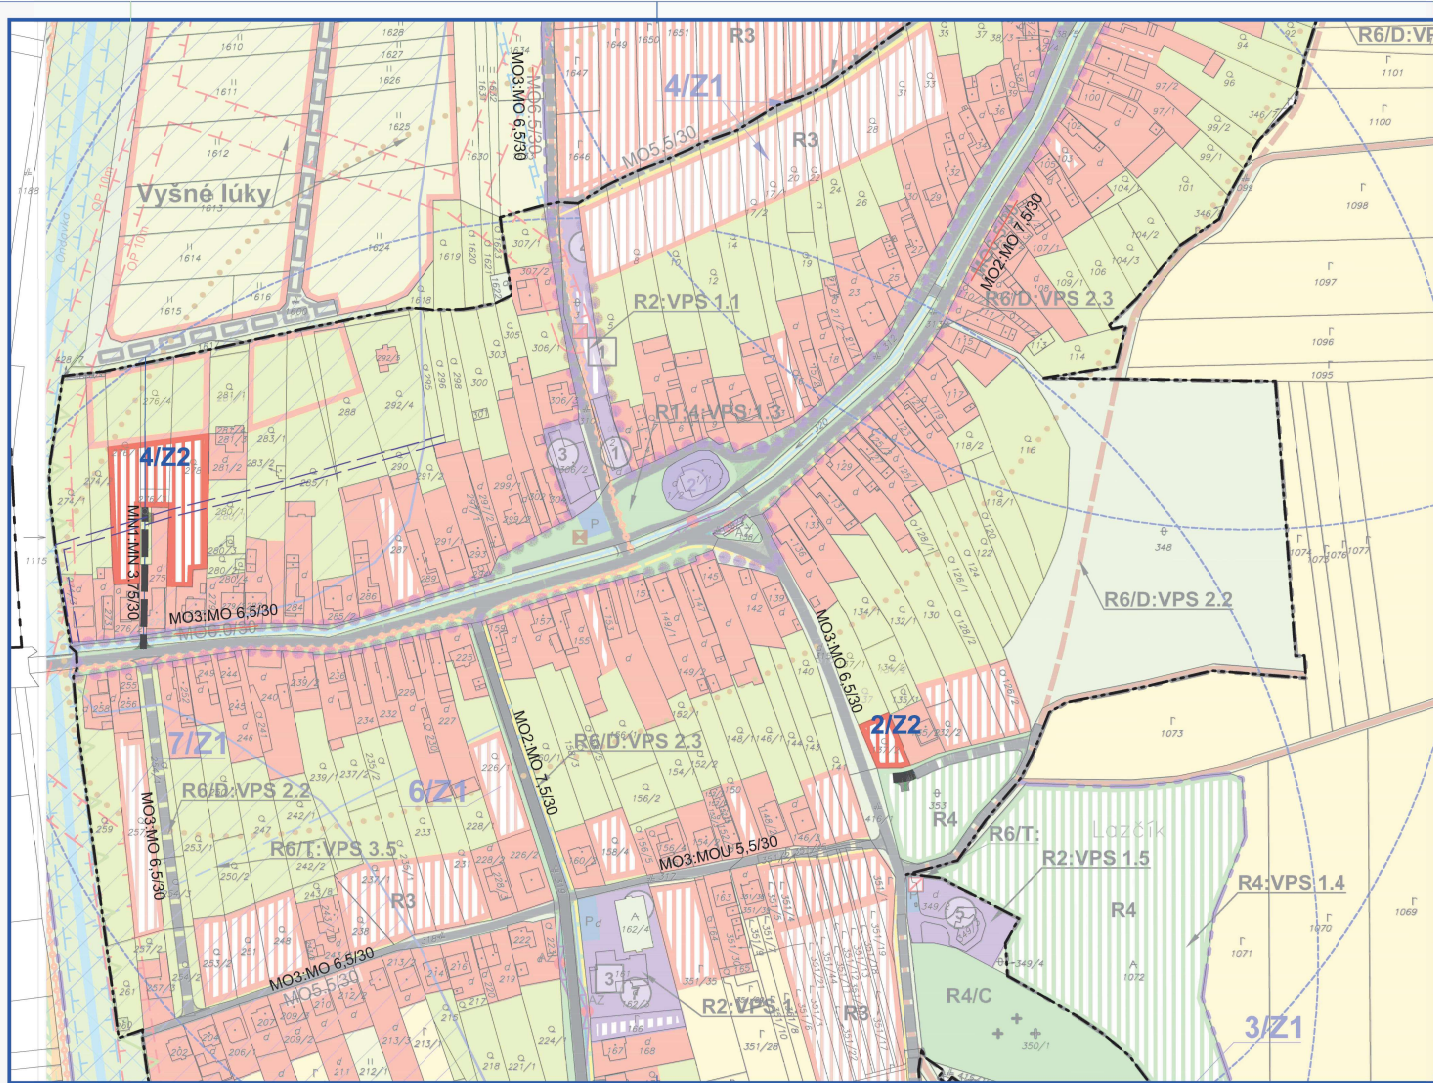

ZMENY A DOPLNKY č.2
SPOLOČNÝ ÚZEMNÝ PLÁN OBCÍ
Lieskovec, Myslina, Závadka
MYSLINA

KOMPLEXNÝ VÝKRES PRIESTOROVÉHO USPORIADANIA
A FUNKČNÉHO VYUŽITIA ZASTAVANÉHO ÚZEMIA OBCE
NÁVRH DOPRAVY, VEREJNOPROSPEŠNÉ STAVBY

ČISTOPIS
1:2000

LEGENDA ZaD č.2

STAV	NÁVRH	
		Hranica zastavaného územia k 1.1.1990
		Plochy rodinných domov
		Miestne cesty
		Ochranné pásmo kanalizácie
		Označenie lokality ZaD č.2

Názov ÚPD: **Zmeny a doplnky č.2**
SPOLOČNÝ ÚZEMNÝ PLÁN OBCÍ
LIESKOVEC, MYSLINA, ZÁVADKA

Schvaľujúci orgán: Obecné zastupiteľstvo obce Myslina
Číslo uznesenia: 3/2/2025 Dátum schválenia: 26.05.2025
VZN č.: 1/2/25 S účinnosťou: 12.6.2025

.....
Pavol JEVCÁK pečaťka
starosta obce

ZMENY A DOPLNKY č.2
SPOLOČNÝ ÚZEMNÝ PLÁN OBCÍ: Lieskovec, Myslina, Závadka
Obec MYSLINA

Oblastový úrad	Obec Myslina	BOSKOV s.r.o.
Obdobie splnateľnosti oznaky pre zastupovanie ÚPD:	Ing. Iveta SABAROVÁ	Myslina 15, Humenné www.boskov.sk
Architekt ÚPD:	Ing.arch. Marianna BOŠKOVÁ	Zak. číslo: 2/2024
Časť:	ČISTOPIS	Dátum: 03.2025
Názov výkresu:	KOMPLEXNÝ VÝKRES PRIESTOROVÉHO USPORIADANIA A FUNKČNÉHO VYUŽITIA ZASTAVANÉHO ÚZEMIA, NÁVRH DOPRAVY VEREJNOPROSPEŠNÉ STAVBY	Mierka: 1:2000
		Čís. výkresu: 3a/M /Z2

