


ZMENY A DOPLNKY č.2
SPOLOČNÝ ÚZEMNÝ PLÁN OBCÍ
 Lieskovec, Myslina, Závadka
MYSLINA

PERSPEKTÍVNE VYUŽITIE POĽNOHOSPODÁRSKEJ PÓDY
 NA NEPOĽNOHOSPODÁRSKE ÚČELY

ČISTOPIS
 M 1:5 000

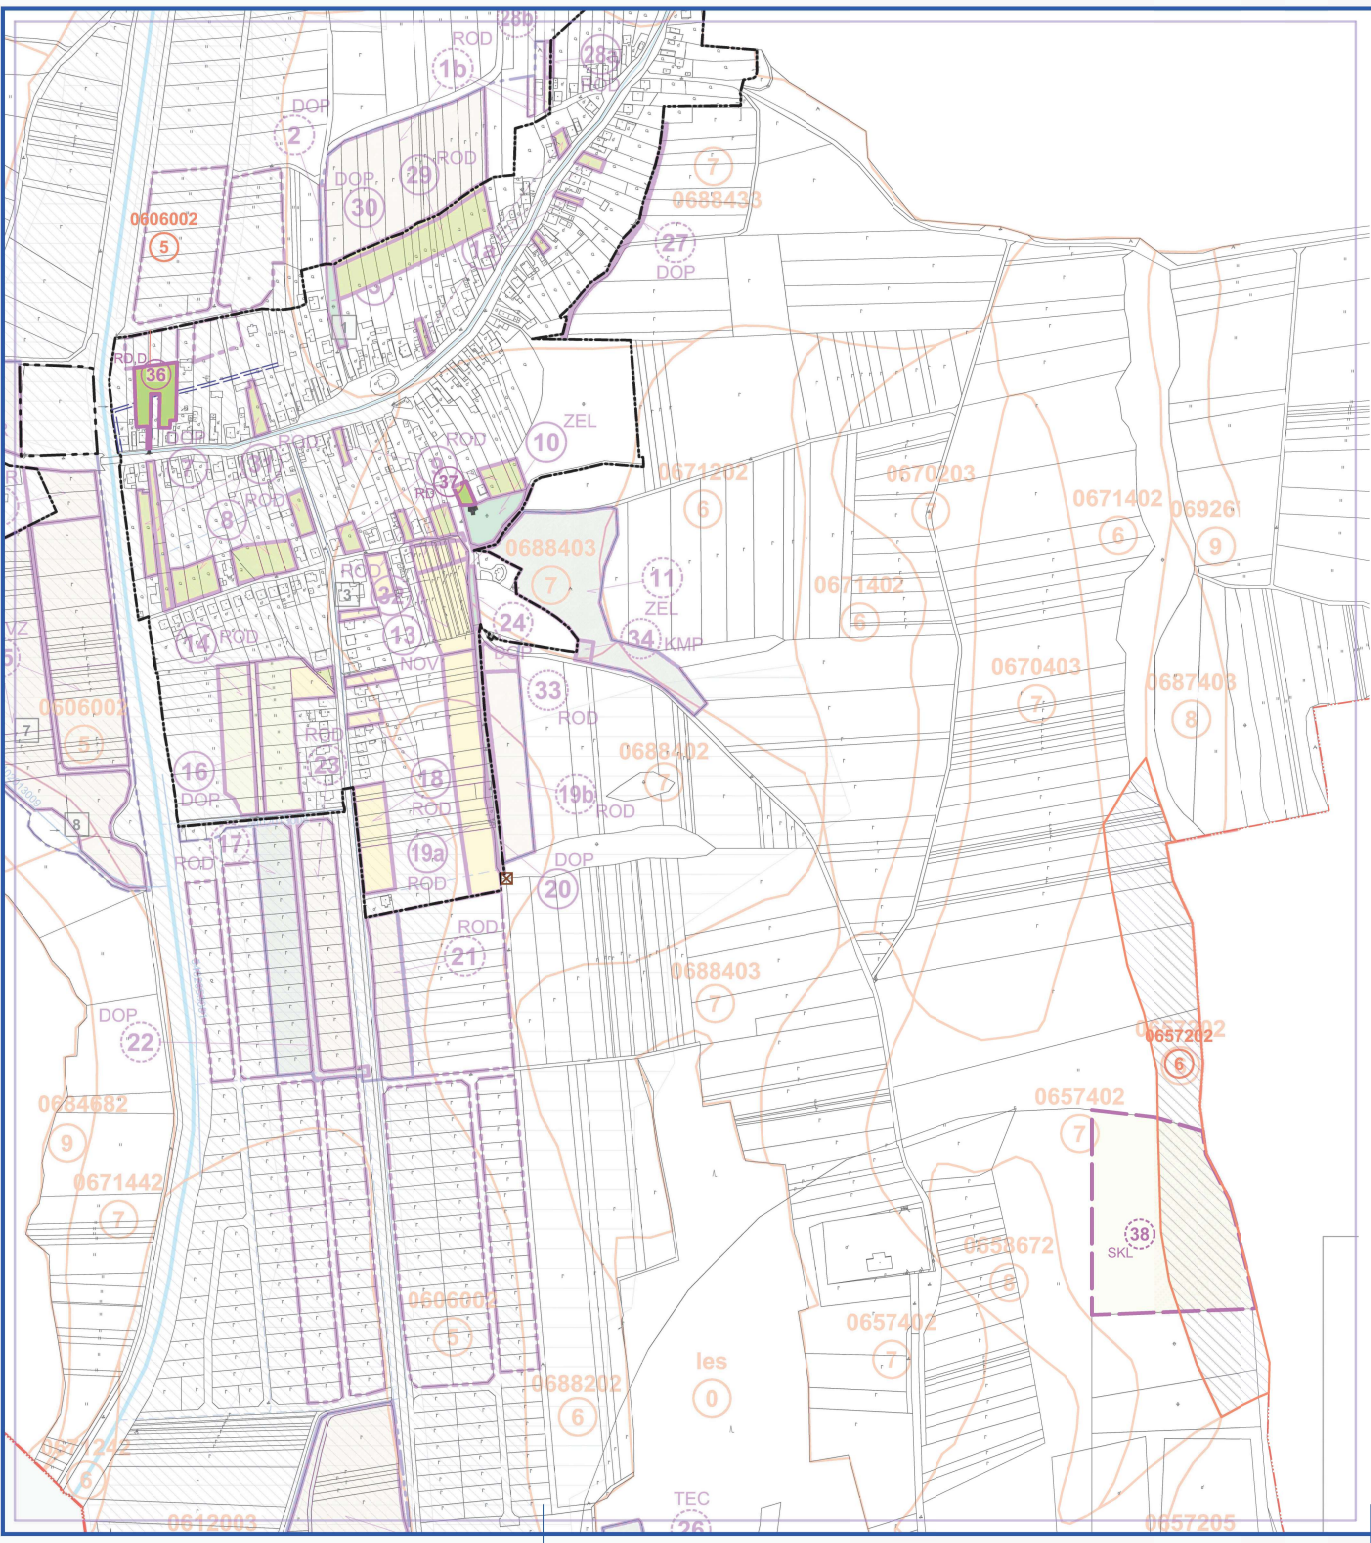

LEGENDA ZaD2

STAV	NÁVRH	OPIS
		Plocha záberu v zastavanom území
		Plocha záberu mimo zastavaného územia
		Plocha záberu: záhrady
		Plocha záberu: lúky a pasienky
		Poradové číslo plochy záberu
		Chránená poľnohospodárska pôda

RD - Rodinné domy
 RD,D - Rodinné domy a doprava
 SKL - Skládka odpadu

Názov ÚPD: **Zmeny a doplnky č.2**
SPOLOČNÝ ÚZEMNÝ PLÁN OBCÍ
LIESKOVEC, MYSLINA, ZÁVADKA

Schvaľujúci orgán: Obecné zastupiteľstvo obce Myslina

Číslo uznesenia: 3/2/2025 Dátum schválenia: 26.05.2025
 VZN č.: 1/2025 S účinnosťou: 12.6.2025

.....
 Pavol JEVIČÁK pečiatka
 starosta obce



ZMENY A DOPLNKY č.2 SPOLOČNÝ ÚZEMNÝ PLÁN OBCÍ: Lieskovec, Myslina, Závadka Obec MYSLINA		
Obstarávateľ:	Obec Myslina	BOSKOV s.r.o. Myslina 15, Humenné www.boskov.sk
Doborné spoločné oznámenie pre obstarávateľa ÚPD:	Ing. Iveta ŠBAKOVÁ	
Architekt ÚPD:	Ing. arch. Karianna BOŠKOVÁ	Zak. číslo: 2/2024
Číslo:	ČISTOPIS	Dátum: 03.2025
Názov výkresu:	PERSPEKTÍVNE VYUŽITIE POĽNOHOSPODÁRSKEJ PÓDY NA NEPOĽNOHOSPODÁRSKE ÚČELY	Mierka: 1:5 000
		Čís. výkresu: 6/M / 22