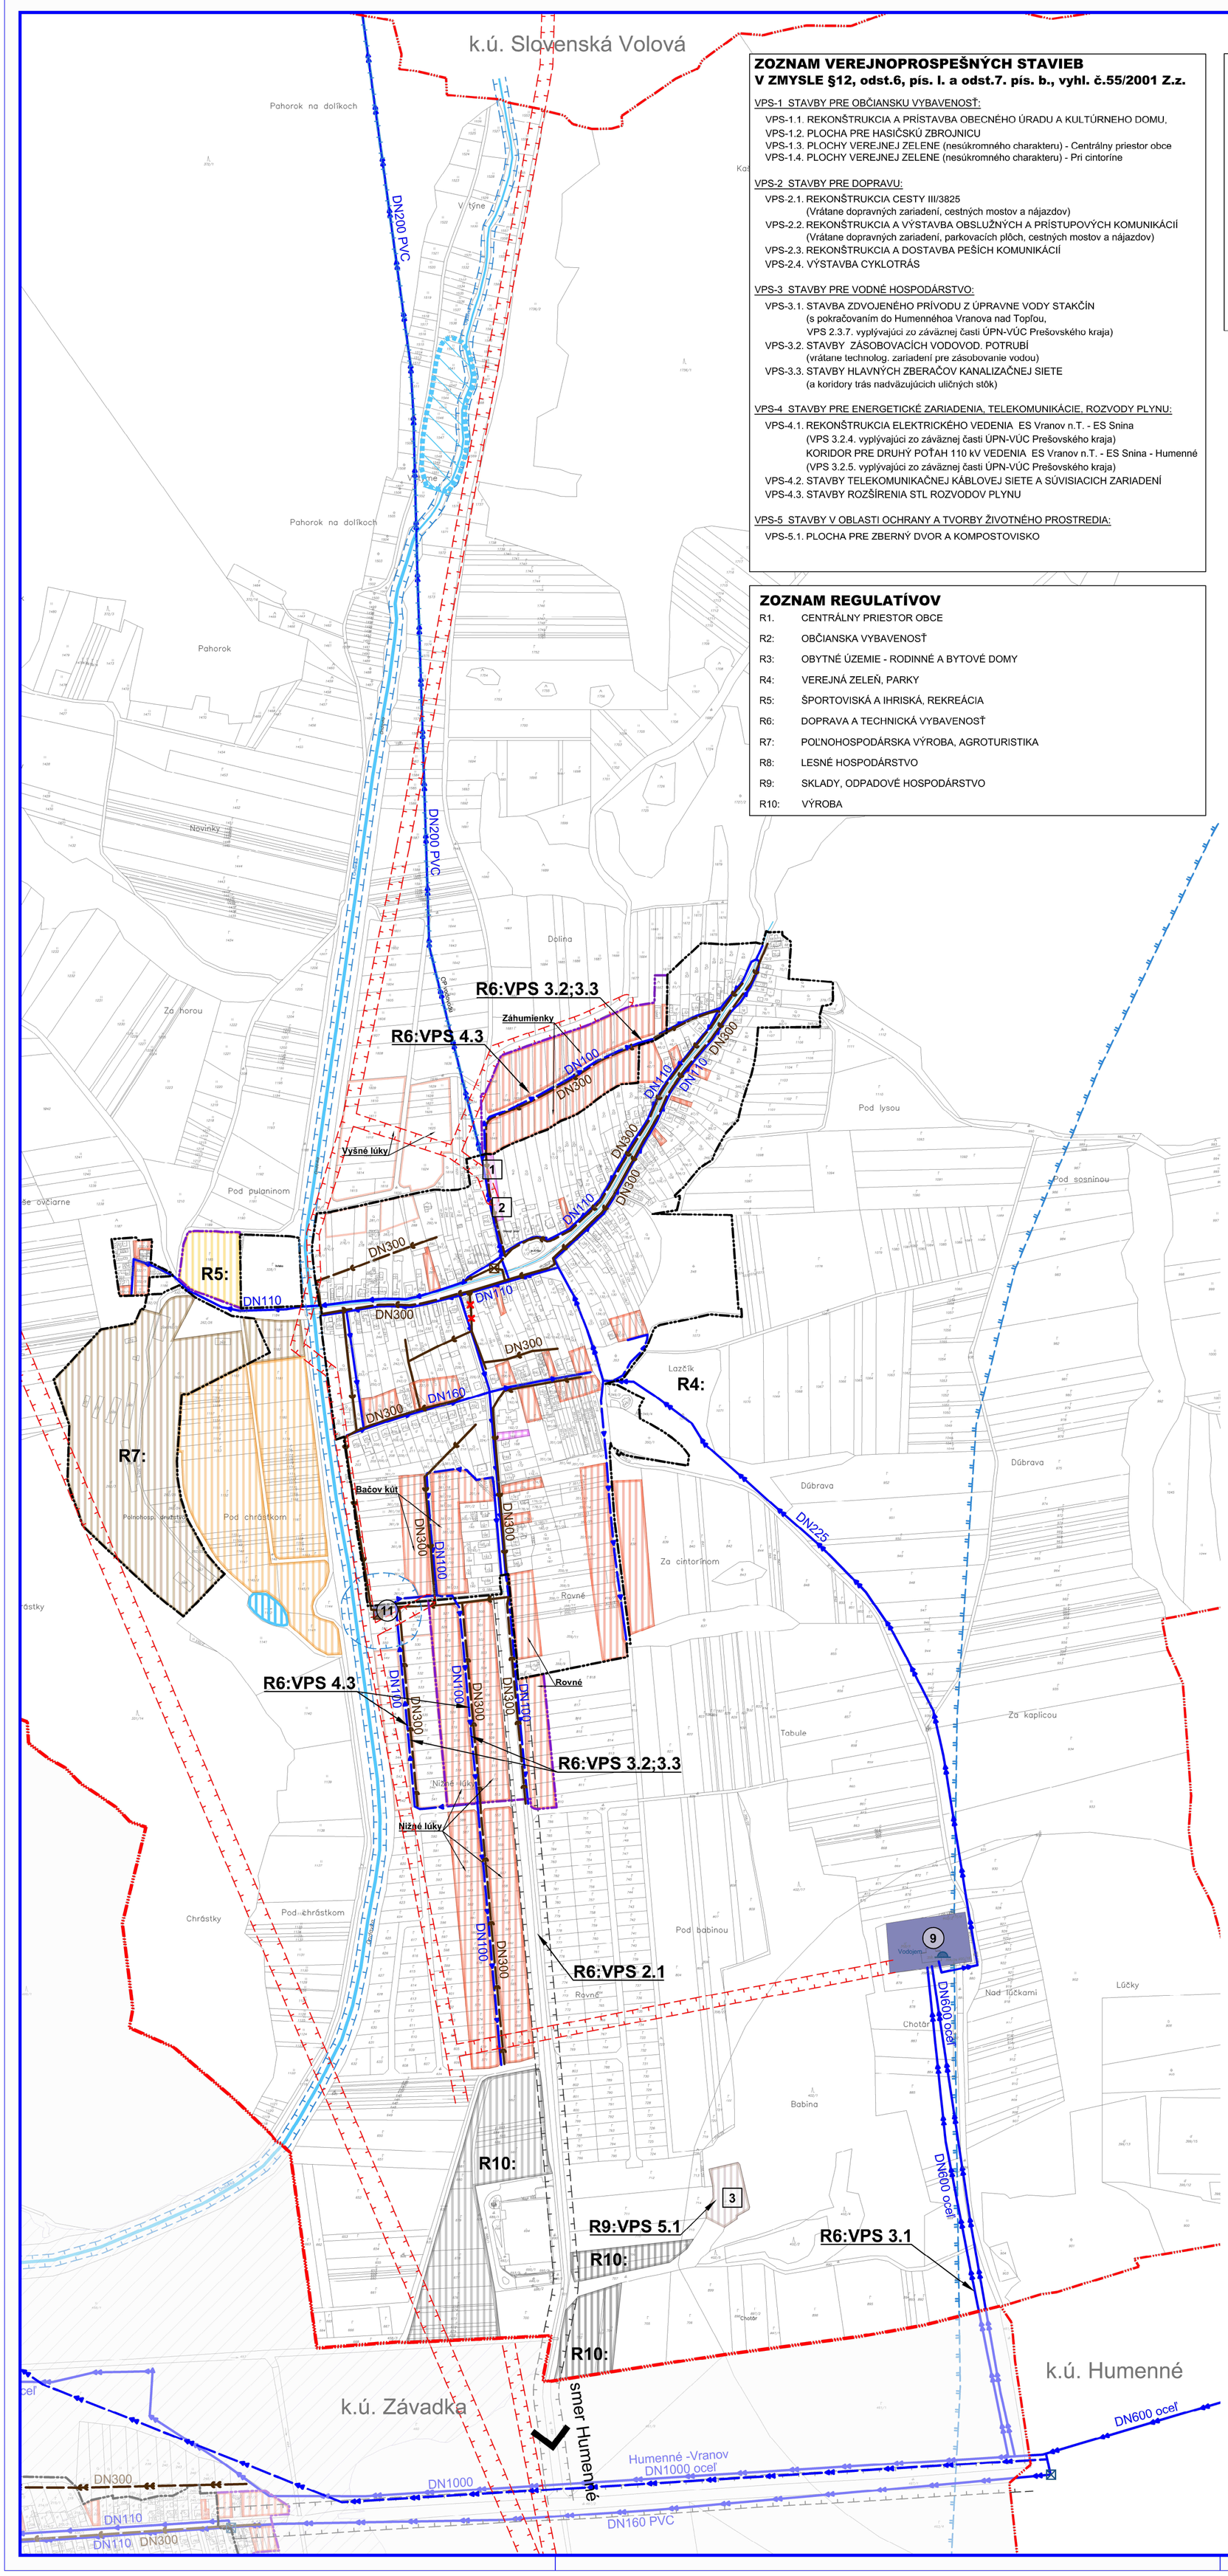

ZOZNAM VEREJNOPROSPEŠNÝCH STAVIEB
V ZMYSLE §12, odst.6, pís. l. a odst.7. pís. b., vyhl. č.55/2001 Z.z.

VPS-1 STAVBY PRE OBČIANSKU VYBAVENOSŤ:

- VPS-1.1. REKONŠTRUKCIA A PRÍSTAVBA OBECNÉHO ÚRADU A KULTÚRNEHO DOMU,
- VPS-1.2. PLOCHA PRE HASIČSKÚ ZBROJNICU
- VPS-1.3. PLOCHY VEREJNEJ ZELENE (nesúkromného charakteru) - Centrálny priestor obce
- VPS-1.4. PLOCHY VEREJNEJ ZELENE (nesúkromného charakteru) - Pri cintoríne

VPS-2 STAVBY PRE DOPRAVU:

- VPS-2.1. REKONŠTRUKCIA CESTY III/3825 (Vrátane dopravných zariadení, cestných mostov a nájazdov)
- VPS-2.2. REKONŠTRUKCIA A VÝSTAVBA OBSLUŽNÝCH A PRÍSTUPOVÝCH KOMUNIKÁCIÍ (Vrátane dopravných zariadení, parkovacích plôch, cestných mostov a nájazdov)
- VPS-2.3. REKONŠTRUKCIA A DOSTAVBA PEŠÍCH KOMUNIKÁCIÍ
- VPS-2.4. VÝSTAVBA CYKLOTRÁS

VPS-3 STAVBY PRE VODNÉ HOSPODÁRSTVO:

- VPS-3.1. STAVBA ZDVOJENÉHO PRÍVODU Z ÚPRAVNE VODY STAKČÍN (s pokračovaním do Humenného Vranova nad Topľou, VPS 2.3.7. vyplývajúci zo záväznej časti ÚPN-VÚC Prešovského kraja)
- VPS-3.2. STAVBY ZÁSOBOVACÍCH VODOVOD. POTRUBÍ (vrátane technolog. zariadení pre zásobovanie vodou)
- VPS-3.3. STAVBY HLAVNÝCH ZBERAČOV KANALIZAČNEJ SIETE (a koridory trás nadväzujúcich uličných stôk)

VPS-4 STAVBY PRE ENERGETICKÉ ZARIADENIA, TELEKOMUNIKÁCIE, ROZVODY PLYNU:

- VPS-4.1. REKONŠTRUKCIA ELEKTRICKÉHO VEDENIA ES Vranov n.T. - ES Snina (VPS 3.2.4. vyplývajúci zo záväznej časti ÚPN-VÚC Prešovského kraja)
  KORIDOR PRE DRUHÝ POŤAH 110 kV VEDENIA ES Vranov n.T. - ES Snina - Humenné (VPS 3.2.5. vyplývajúci zo záväznej časti ÚPN-VÚC Prešovského kraja)
- VPS-4.2. STAVBY TELEKOMUNIKAČNEJ KÁBLOVEJ SIETE A SÚVISIACICH ZARIADENÍ
- VPS-4.3. STAVBY ROZŠÍRENIA STL ROZVODOV PLYNU

VPS-5 STAVBY V OBLASTI OCHRANY A TVORBY ŽIVOTNÉHO PROSTREDIA:

- VPS-5.1. PLOCHA PRE ZBERNÝ DVOR A KOMPOSTOVISKO

ZOZNAM REGULATÍVOV

R1.	CENTRÁLNY PRIESTOR OBCE
R2:	OBČIANSKA VYBAVENOSŤ
R3:	OBYTNÉ ÚZEMIE - RODINNÉ A BYTOVÉ DOMY
R4:	VEREJNÁ ZELEŇ, PARKY
R5:	ŠPORTOVISKÁ A IHRISKÁ, REKREÁCIA
R6:	DOPRAVA A TECHNICKÁ VYBAVENOSŤ
R7:	POĽNOHOSPODÁRSKA VÝROBA, AGROTURISTIKA
R8:	LESNÉ HOSPODÁRSTVO
R9:	SKLADY, ODPADOVÉ HOSPODÁRSTVO
R10:	VÝROBA

SPOLOČNÝ ÚZEMNÝ PLÁN OBCÍ LIESKOVEC, MYSLINA, ZÁVADKA

Obec MYSLINA

VEREJNÉ TECHNICKÉ VYBAVENIE:
VODNÉ HOSPODÁRSTVO

NÁVRH

LEGENDA

STAV	NÁVRH	HRANICE
		Územnosprávna hranica obce
		Hranica zastavaného územia k 1.1.1990
		Ochranné pásmo cesty
		OP vedenia elektrickej energie
		OP vodovodu a vodohosp. zariadení
		OP II.stupňa vodárenského zdroja
STAV	**NÁVRH**	**FUNKČNÉ PLOCHY**
		Plochy rodinných domov
		Plochy občianskej vybavenosti
		Plochy pre agroturistiku
		Plochy pre rekreáciu
		Plochy vodného hospodárstva
STAV	**NÁVRH**	**TECHNICKÁ INFRAŠTRUKTÚRA**
		Prívodné potrubie
		Rozvodné potrubie
		Kanalizačný zberač
		Kanalizačné potrubie tlakové
		Kanalizačné potrubie splaškové
		Vodojem
		ČOV
		ČS kanalizácie

FUNKCIA NAVRHOVANÝCH PLÔCH

1. POŽIARNA ZBROJNICA
2. ROZŠÍRENIE KULTÚRNEHO DOMU
3. ZBERNÝ DVOR A KOMPOSTOVISKO

Názov ÚPD: SPOLOČNÝ ÚZEMNÝ PLÁN OBCÍ LIESKOVEC, MYSLINA, ZÁVADKA

Schvaľujúci orgán: Obecné zastupiteľstvo obce Myslina

Číslo uznesenia: ..... Dátum schválenia: .....

.....
Helena PODOLINSKÁ
starostka obce

pečiatka

Názov dokumentácie:

SPOLOČNÝ ÚZEMNÝ PLÁN OBCÍ LIESKOVEC, MYSLINA, ZÁVADKA

Obec MYSLINA

NÁVRH

Názov výkresu: VEREJNÉ TECHNICKÉ VYBAVENIE: VODNÉ HOSPODÁRSTVO

Obstarávateľ: Obce LIESKOVEC, MYSLINA, ZÁVADKA

Odborne spôsobilá osoba pre obstarávanie ÚPD: Ing.Iveta SABAKOVÁ

Autor: Ing.arch.Katarína KONFÁLOVÁ

Demografia: Ing.arch.Beáta MIKUŠOVÁ
Doprava: Ing.Vladimír BOŠKO, D. DANKANINOVÁ
Vodné hospodárstvo: Ing.Slavomír KELEMEN
Energetika: Ing.Eva RIDOŠOVÁ
Vyhodnotenie záberu PP a LP: Ing.Vladimír BOŠKO
Ochrana prírody: Ing.arch.Beáta MIKUŠOVÁ

Dátum: Október 2017
Mierka výkresu: 1:5 000
Číslo výkresu: **4**/M

PRO ARCH projektová a štúdio tektonická kancelária
Poľná 11, Ružomberok 034 01
konfalova@proarch.sk +421 905 29 68 71
www.proarch.sk