


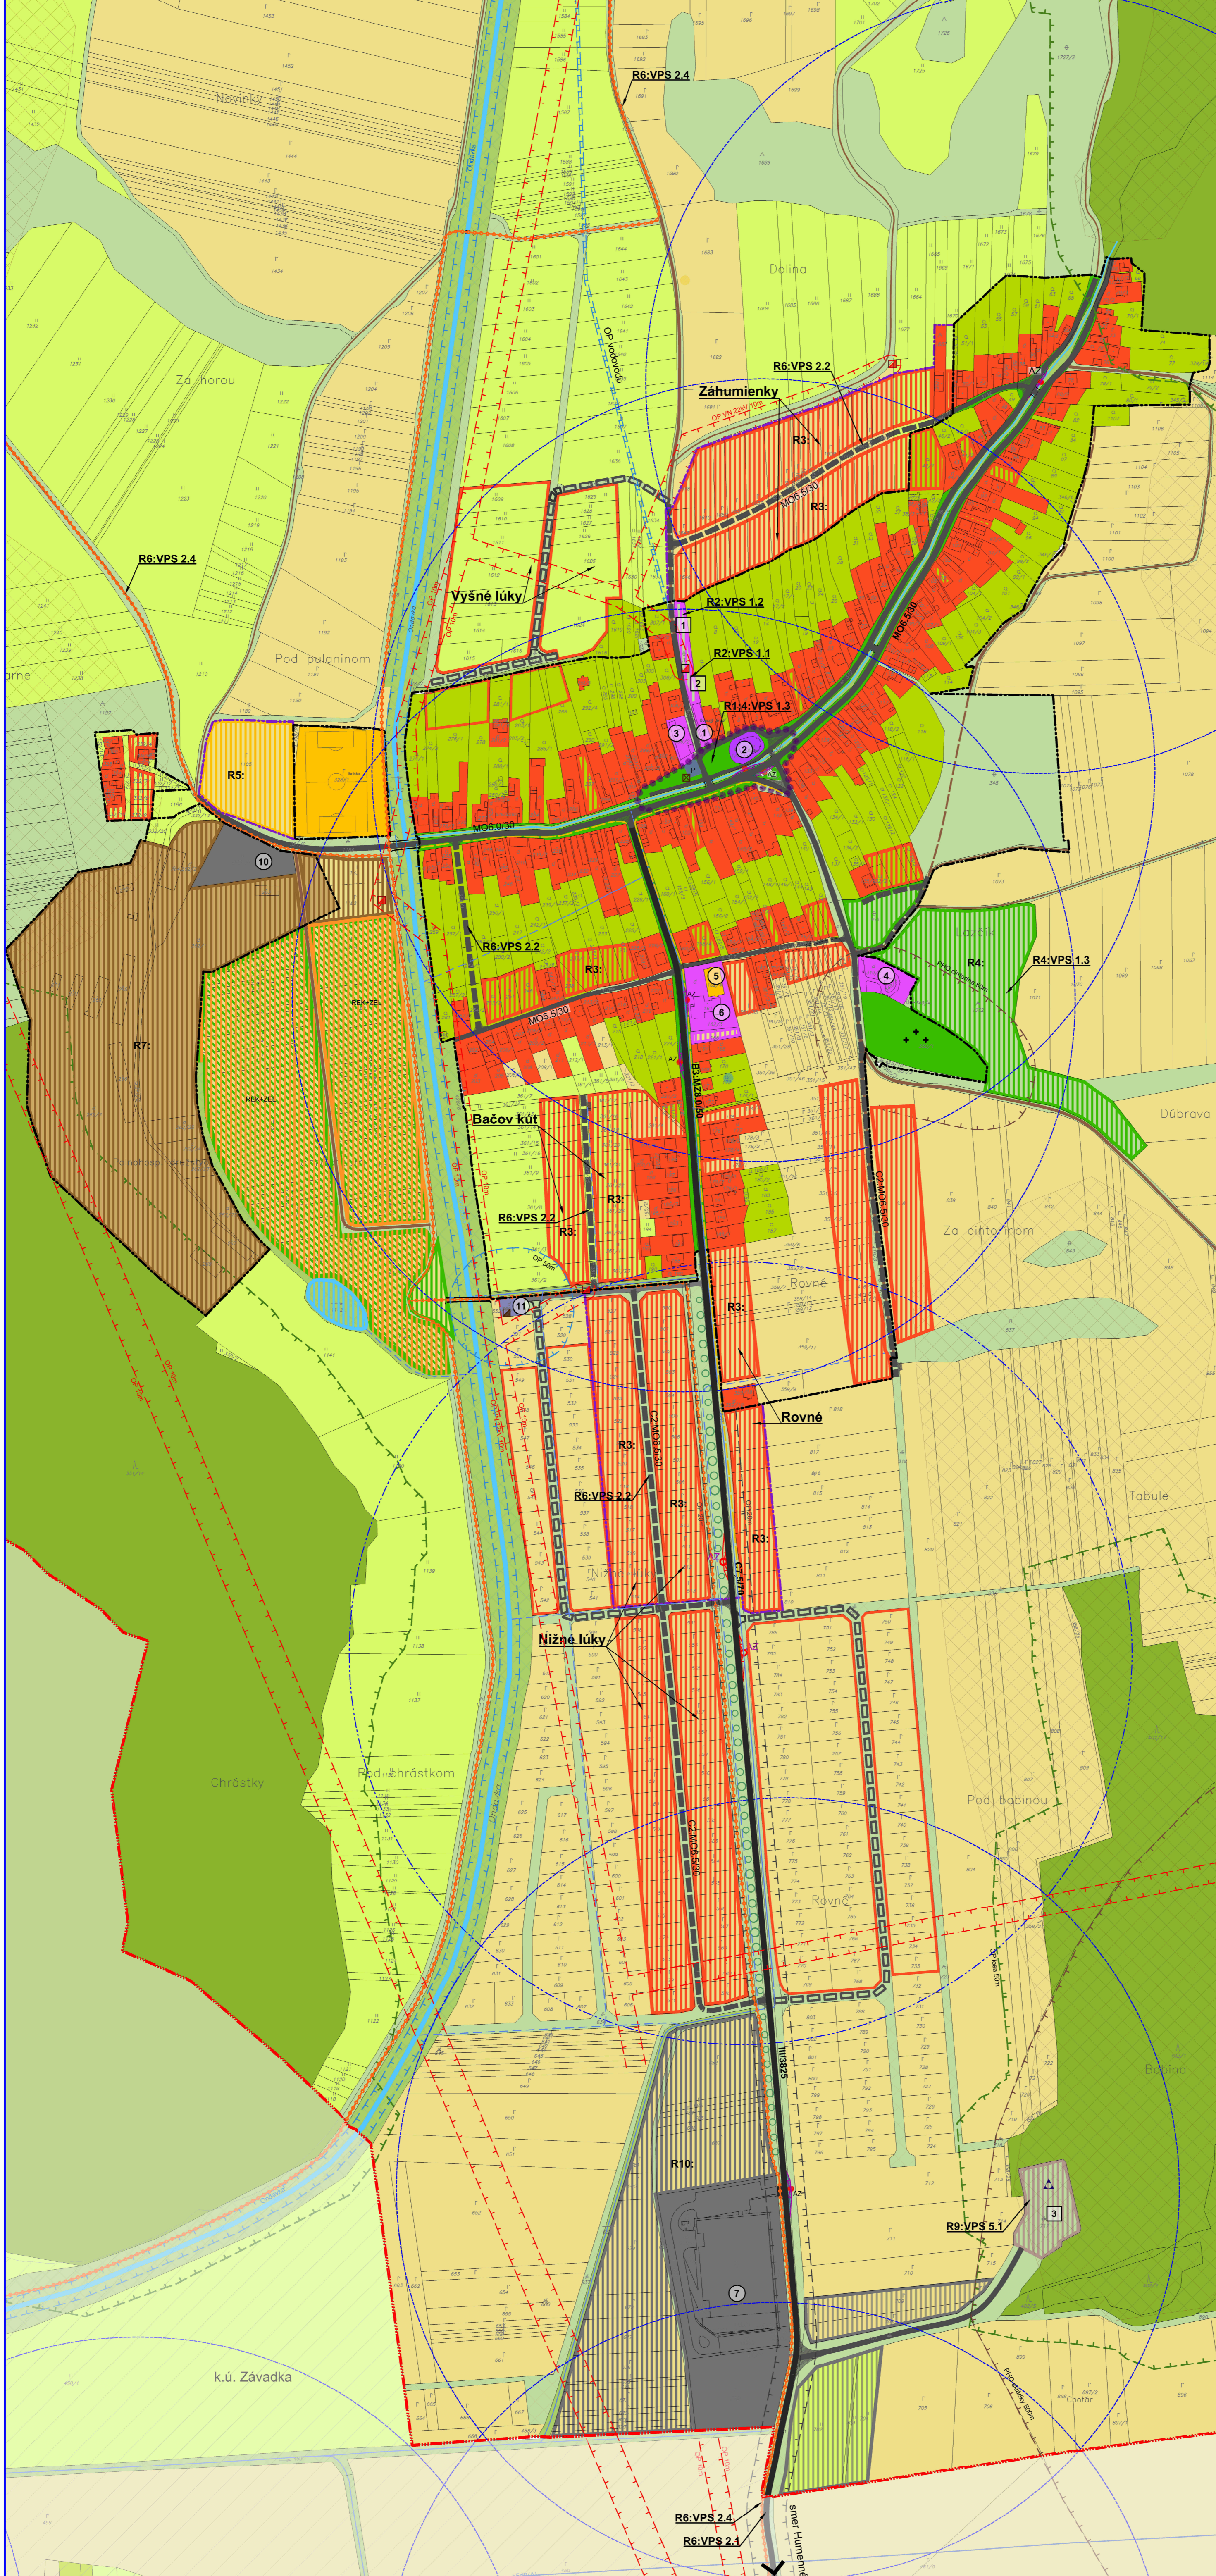

**SPOLOČNÝ ÚZEMNÝ PLÁN OBCÍ  
LIESKOVEC, MYSLINA, ZÁVADKA**

**Obec MYSLINA**

KOMPLEXNÝ VÝKRES PRIESTOROVÉHO USPORIADANIA  
A FUNKČNÉHO VYUŽITIA ZASTAVANÉHO ÚZEMIA,  
NÁVRH DOPRAVY, VEREJNOPROSPESNÉ STAVBY  
NÁVRH



**LEGENDA**

STAV	NÁVRH	VÝKRES	HRANICE
[Symbol]	[Symbol]	[Symbol]	Územná hranica hranice obce
[Symbol]	[Symbol]	[Symbol]	Hranica zastavaného územia k 1.1.1990
[Symbol]	[Symbol]	[Symbol]	Navrhované rozšírenie hranice zastavaného územia
[Symbol]	[Symbol]	[Symbol]	Ochranné pásmo cesty
[Symbol]	[Symbol]	[Symbol]	OP vedenia elektrickej energie
[Symbol]	[Symbol]	[Symbol]	OP vodovodu a vodohosp. zariadení
[Symbol]	[Symbol]	[Symbol]	Pásmo hygienickej ochrany
[Symbol]	[Symbol]	[Symbol]	Ochranné pásmo leša
[Symbol]	[Symbol]	[Symbol]	Centrálna zóna obce
[Symbol]	[Symbol]	[Symbol]	Zonový - svahové deformácie
STAV	NÁVRH	VÝKRES	FUNKČNÉ PLOCHY
[Symbol]	[Symbol]	[Symbol]	Plochy rodinných domov
[Symbol]	[Symbol]	[Symbol]	Plochy občianskej vybavenosti
[Symbol]	[Symbol]	[Symbol]	Plochy pre šport a rekreáciu
[Symbol]	[Symbol]	[Symbol]	Polyfunkčné plochy pre rekreáciu, šport a verejnú zeleň
[Symbol]	[Symbol]	[Symbol]	Plochy poľnohospodárskej výroby
[Symbol]	[Symbol]	[Symbol]	Plochy priemyselnej výroby, skládok a skládok
[Symbol]	[Symbol]	[Symbol]	Plochy parkoviska
[Symbol]	[Symbol]	[Symbol]	Plochy pre obecné kompostovisko, zberný dvor
[Symbol]	[Symbol]	[Symbol]	Plocha verejnej zelene, park
[Symbol]	[Symbol]	[Symbol]	Plocha cintorína
[Symbol]	[Symbol]	[Symbol]	Ostatná plocha
[Symbol]	[Symbol]	[Symbol]	Les
[Symbol]	[Symbol]	[Symbol]	Omá pôda
[Symbol]	[Symbol]	[Symbol]	Lúky a pasienky
[Symbol]	[Symbol]	[Symbol]	Zahrady
[Symbol]	[Symbol]	[Symbol]	Vodné toky a plochy
[Symbol]	[Symbol]	[Symbol]	Odvodňovací kanál, rigol
[Symbol]	[Symbol]	[Symbol]	Krytý odvodňovací kanál
[Symbol]	[Symbol]	[Symbol]	Izolovaná stromová zeleň
STAV	NÁVRH	VÝKRES	DOPRAVA
[Symbol]	[Symbol]	[Symbol]	Cesty III. triedy
[Symbol]	[Symbol]	[Symbol]	Mestské komunikácie
[Symbol]	[Symbol]	[Symbol]	Komunikácie pre peších
[Symbol]	[Symbol]	[Symbol]	Pešné a lesné cesty
[Symbol]	[Symbol]	[Symbol]	Cyklotrasy
[Symbol]	[Symbol]	[Symbol]	Autobusová zastávka
[Symbol]	[Symbol]	[Symbol]	Hranica časovej dostupnosti k zastávke HD
STAV	NÁVRH	VÝKRES	TECHNICKÁ INFRAŠTRUKTÚRA
[Symbol]	[Symbol]	[Symbol]	Čerpy
[Symbol]	[Symbol]	[Symbol]	ČS kanalizácie
[Symbol]	[Symbol]	[Symbol]	Transformačná stanica
[Symbol]	[Symbol]	[Symbol]	Zrušená a reaktivovaná skládka KO
[Symbol]	[Symbol]	[Symbol]	Nizka úrovne radionového rizika
[Symbol]	[Symbol]	[Symbol]	Stredná úroveň radionového rizika

**ZOZNAM VEREJNOPROSPESNÝCH STAVIEV  
V ZMLUVE §12, odš.6, pís. l. a odš.7, pís. b., vyhl. č.55/2001 Z.z.**

- VPS-1 STAVBY PRE OBČANSKÚ VYBAVENOSŤ**  
 VPS-1.1. REKONŠTRUKCIA A PRÍSTAVBA OBČIANSKEJ ÚRADU A KULTÚRNEHO DOMU.  
 VPS-1.2. PLOCHA PRE HRAČKOVÚ ZÁHRADKU.  
 VPS-1.3. PLOCHA VEREJNEJ ZELENE (rekreačného charakteru) - Centrálny priestor obce  
 VPS-1.4. PLOCHA VEREJNEJ ZELENE (neakrémového charakteru) - Pri cintoríne
- VPS-2 STAVBY PRE DOPRAVU**  
 VPS-2.1. REKONŠTRUKCIA CESTY III. TRIEDY (vkládanie dopravných zariadení, cestných mostov a nájazdov)  
 VPS-2.2. REKONŠTRUKCIA A VÝSTAVA OBŠLUŽNÝCH A PRÍSTUPOVÝCH KOMUNIKÁCIÍ (vkládanie dopravných zariadení, parkovísk, cestných mostov a nájazdov)  
 VPS-2.3. REKONŠTRUKCIA A DOSTAVBA PEŠÍCH KOMUNIKÁCIÍ  
 VPS-2.4. VÝSTAVA CYKLOTRASY
- VPS-3 STAVBY PRE VODNÉ HOSPODÁRSTVO**  
 VPS-3.1. STAVBA ZVOJENÉHO PRÍVODU Z ÚPRAVNE VODY STÁKON (s pokračovaním do Humenného Vtárna nad Topľou)  
 VPS-3.2. VYPRÁVJANIE ZA ZÁHRADNÝ ČAS ÚPŇ-VČC (Prešovského kraja)  
 VPS-3.3. STAVBY ZÁSOBOVACÍCH VODOVOD. POTRUBÍ (vkládanie technickej zariadení pre zásobovanie vodou)  
 VPS-3.4. STAVBY HLAVNÝCH ZBERAČOV KANALIZAČNEJ SÍTE (s ktorými sú navrhované uličnými sítami)
- VPS-4 STAVBY PRE ENERGETICKÉ ZARIADENIA, TELEKOMUNIKÁCIE, ROZVOJOVÝ PRÍVOD**  
 VPS-4.1. REKONŠTRUKCIA ELEKTROCKÉHO VEDEŇA: ES Vtárna v T. ES Bona (VPS 2.4. vyplývajúci zo záväznej časti ÚPŇ-VČC Prešovského kraja)  
 KORIDOR PRE DRUHÝ POTAH 110 kV VEDEŇA: ES Vtárna v T. ES Bona - Humenné (VPS 2.5. vyplývajúci zo záväznej časti ÚPŇ-VČC Prešovského kraja)  
 VPS-4.2. STAVBY TELEKOMUNIKAČNEJ KÁBLOVEJ SÍTE A SÚVISIACICH ZARIADENÍ  
 VPS-4.3. STAVBY ROZŠIŘENIA SÍT. ROZVOJOVÝ PLÁN
- VPS-5 STAVBY V OBLASTI OCHRANY A DOPRY ZÁHRADNÝCH PRIESTOROV**  
 VPS-5.1. PLOCHA PRE ZBERNÝ DVOR A KOMPOSTOVISKO

**ZOZNAM REGULATÍVOV**

- R1: CENTRÁLNY PRIESTOR OBCE  
 R2: OBČANSKA VYBAVENOSŤ  
 R3: OBYTNÉ ÚZEMIE - RODINNÉ A BYTOVÉ DOMY  
 R4: VEREJNÁ ZELEN, PARKY  
 R5: ŠPORTOVÝSKÁ A HRISKA, REKREÁCIA  
 R6: DOPRAVA A TECHNICKÁ VYBAVENOSŤ  
 R7: POĽNOHOSPODÁRSKA VÝROBA, AGROTURISTIKA  
 R8: LESNÉ HOSPODÁRSTVO  
 R9: SKLADY, ODPADOVÉ HOSPODÁRSTVO  
 R10: VÝROBA

**FUNKCIA JESTVUJÚCICH PLOCH**


1. OBECNÝ ÚRAD, KULTÚRNY DOM
2. RÍMSKOKATOLICKÝ KOSTOL
3. POTRAVINY, POHOSŤINSTVO
4. DOM SMŤUKU
5. MULTIFUNKČNÉ HRISKO
6. MATEŘSKÁ ŠKOLA, DENNÝ STACIONÁR
7. VÝROBNÝ ZÁVOD MULLER TEXTILES
8. SKLÁDKA ODPADU
9. VODOJEM
10. STOLÁRSKA VÝROBA
11. CISTIAREN ODPADOVÝCH VOD

**FUNKCIA NAVRHOVANÝCH PLOCH**

1. POJARNÁ ZBROJKA
2. ROZŠIŘENIE KULTÚRNEHO DOMU
3. ZBERNÝ DVOR A KOMPOSTOVISKO

Názov ÚP: SPOLOČNÝ ÚZEMNÝ PLÁN OBCÍ  
LIESKOVEC, MYSLINA, ZÁVADKA  
 Schválil origin: Obecné zastupiteľstvo obce Myslina  
 Dátum uznesenia: ..... Dátum schválenia: .....

Helmá PODOLINSKÁ  
starostka obce

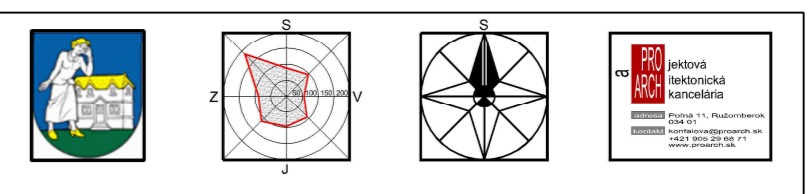

**SPOLOČNÝ ÚZEMNÝ PLÁN OBCÍ  
LIESKOVEC, MYSLINA, ZÁVADKA**

**Obec MYSLINA**  
 NÁVRH  
 Názov výkresu: KOMPLEXNÝ VÝKRES PRIESTOROVÉHO USPORIADANIA A FUNKČNÉHO VYUŽITIA ZASTAVANÉHO ÚZEMIA, NÁVRH DOPRAVY, VEREJNOPROSPESNÉ STAVBY  
 Obec LIESKOVEC, MYSLINA, ZÁVADKA

Obstarávateľ: Odborne spôsobilá osoba pre obstarávanie ÚP: Ing. Iveta SABAKOVÁ  
 Autor: Ing. arch. Katarína KONFALOVÁ  
 Demograf: Ing. arch. Beata MIKUŠOVÁ  
 Doprava: Ing. Vladimír BOŠKO, D. DANKANINOVÁ  
 Vodné hospodárstvo: Ing. Slavomír KEJSEMN  
 Energetika: Ing. Eva RIDOŠOVÁ  
 Vyhodnotenie záberu ÚP a ÚP: Ing. Vladimír BOŠKO  
 Odborný prílohy: Ing. arch. Beata MIKUŠOVÁ

Dátum: Október 2017  
 Mierka výkresu: 1:2 000  
 Číslo výkresu: 3/M