


**LEGENDA**

STAV	NÁVRH	VÝHEAD	HIRANICE
			Územnosprávna hranica obce
			Hranica zastavaného územia k 1.1.1990
			Navrhované rozšírenie hranice zastavaného územia
			Ochranné pásmo cesty
			OP vedenia elektrickej energie
			OP vodovodu a vodohosp. zariadení
			OP II. stupňa vodárenského zdroja
			Pásmo hygienickej ochrany
			Ochranné pásmo lesa
			Zosuvy - svahové deformácie
STAV	NÁVRH	VÝHEAD	FUNKČNÉ PLOCHY
			Plochy rodinných domov
			Plochy občianskej vybavenosti
			Plochy pre šport a rekreáciu
			Polyfunkčné plochy pre rekreáciu, šport a venijnú zeleň
			Plochy poľnohospodárskej výroby
			Plochy vodného hospodárstva
			Plochy priemyselnej výroby, skládov a skládok
			Plochy pre obecné kompostovišťa, zberný dvor
			Plochy pre agroturistiku
			Plocha verejnej zelene, park
			Plocha cintorína
			Ostatná plocha
			Les
			Omá pôda
			Lúky a pasienky
			Záhrady
			Vodné toky a plochy, suchý poľder
STAV	NÁVRH	VÝHEAD	DOPRAVA
			Cesty II. triedy
			Cesty III. triedy
			Miestne komunikácie
			Značené cyklotrasy
			Poľné a lesné cesty
STAV	NÁVRH	VÝHEAD	TECHNICKÁ INFRAŠTRUKTÚRA
			Prívodné vodovodné potrubie
			Vodovjem
			Prečerpávací stanica vody
			ČOV
			ČS kanalizácie
			Vzdúchné vedenie el. energie VVN 110kV
			Vzdúchné vedenie el. energie VN 22kV
			Transformačná stanica
			STL plynovod
			Regulačná stanica plynu
STAV	NÁVRH	VÝHEAD	RIZIKÁ
			Nízka úroveň radónového rizika
			Stredná úroveň radónového rizika
			Zrušená a rekultivovaná skládka KO
			Priestorová dominanta

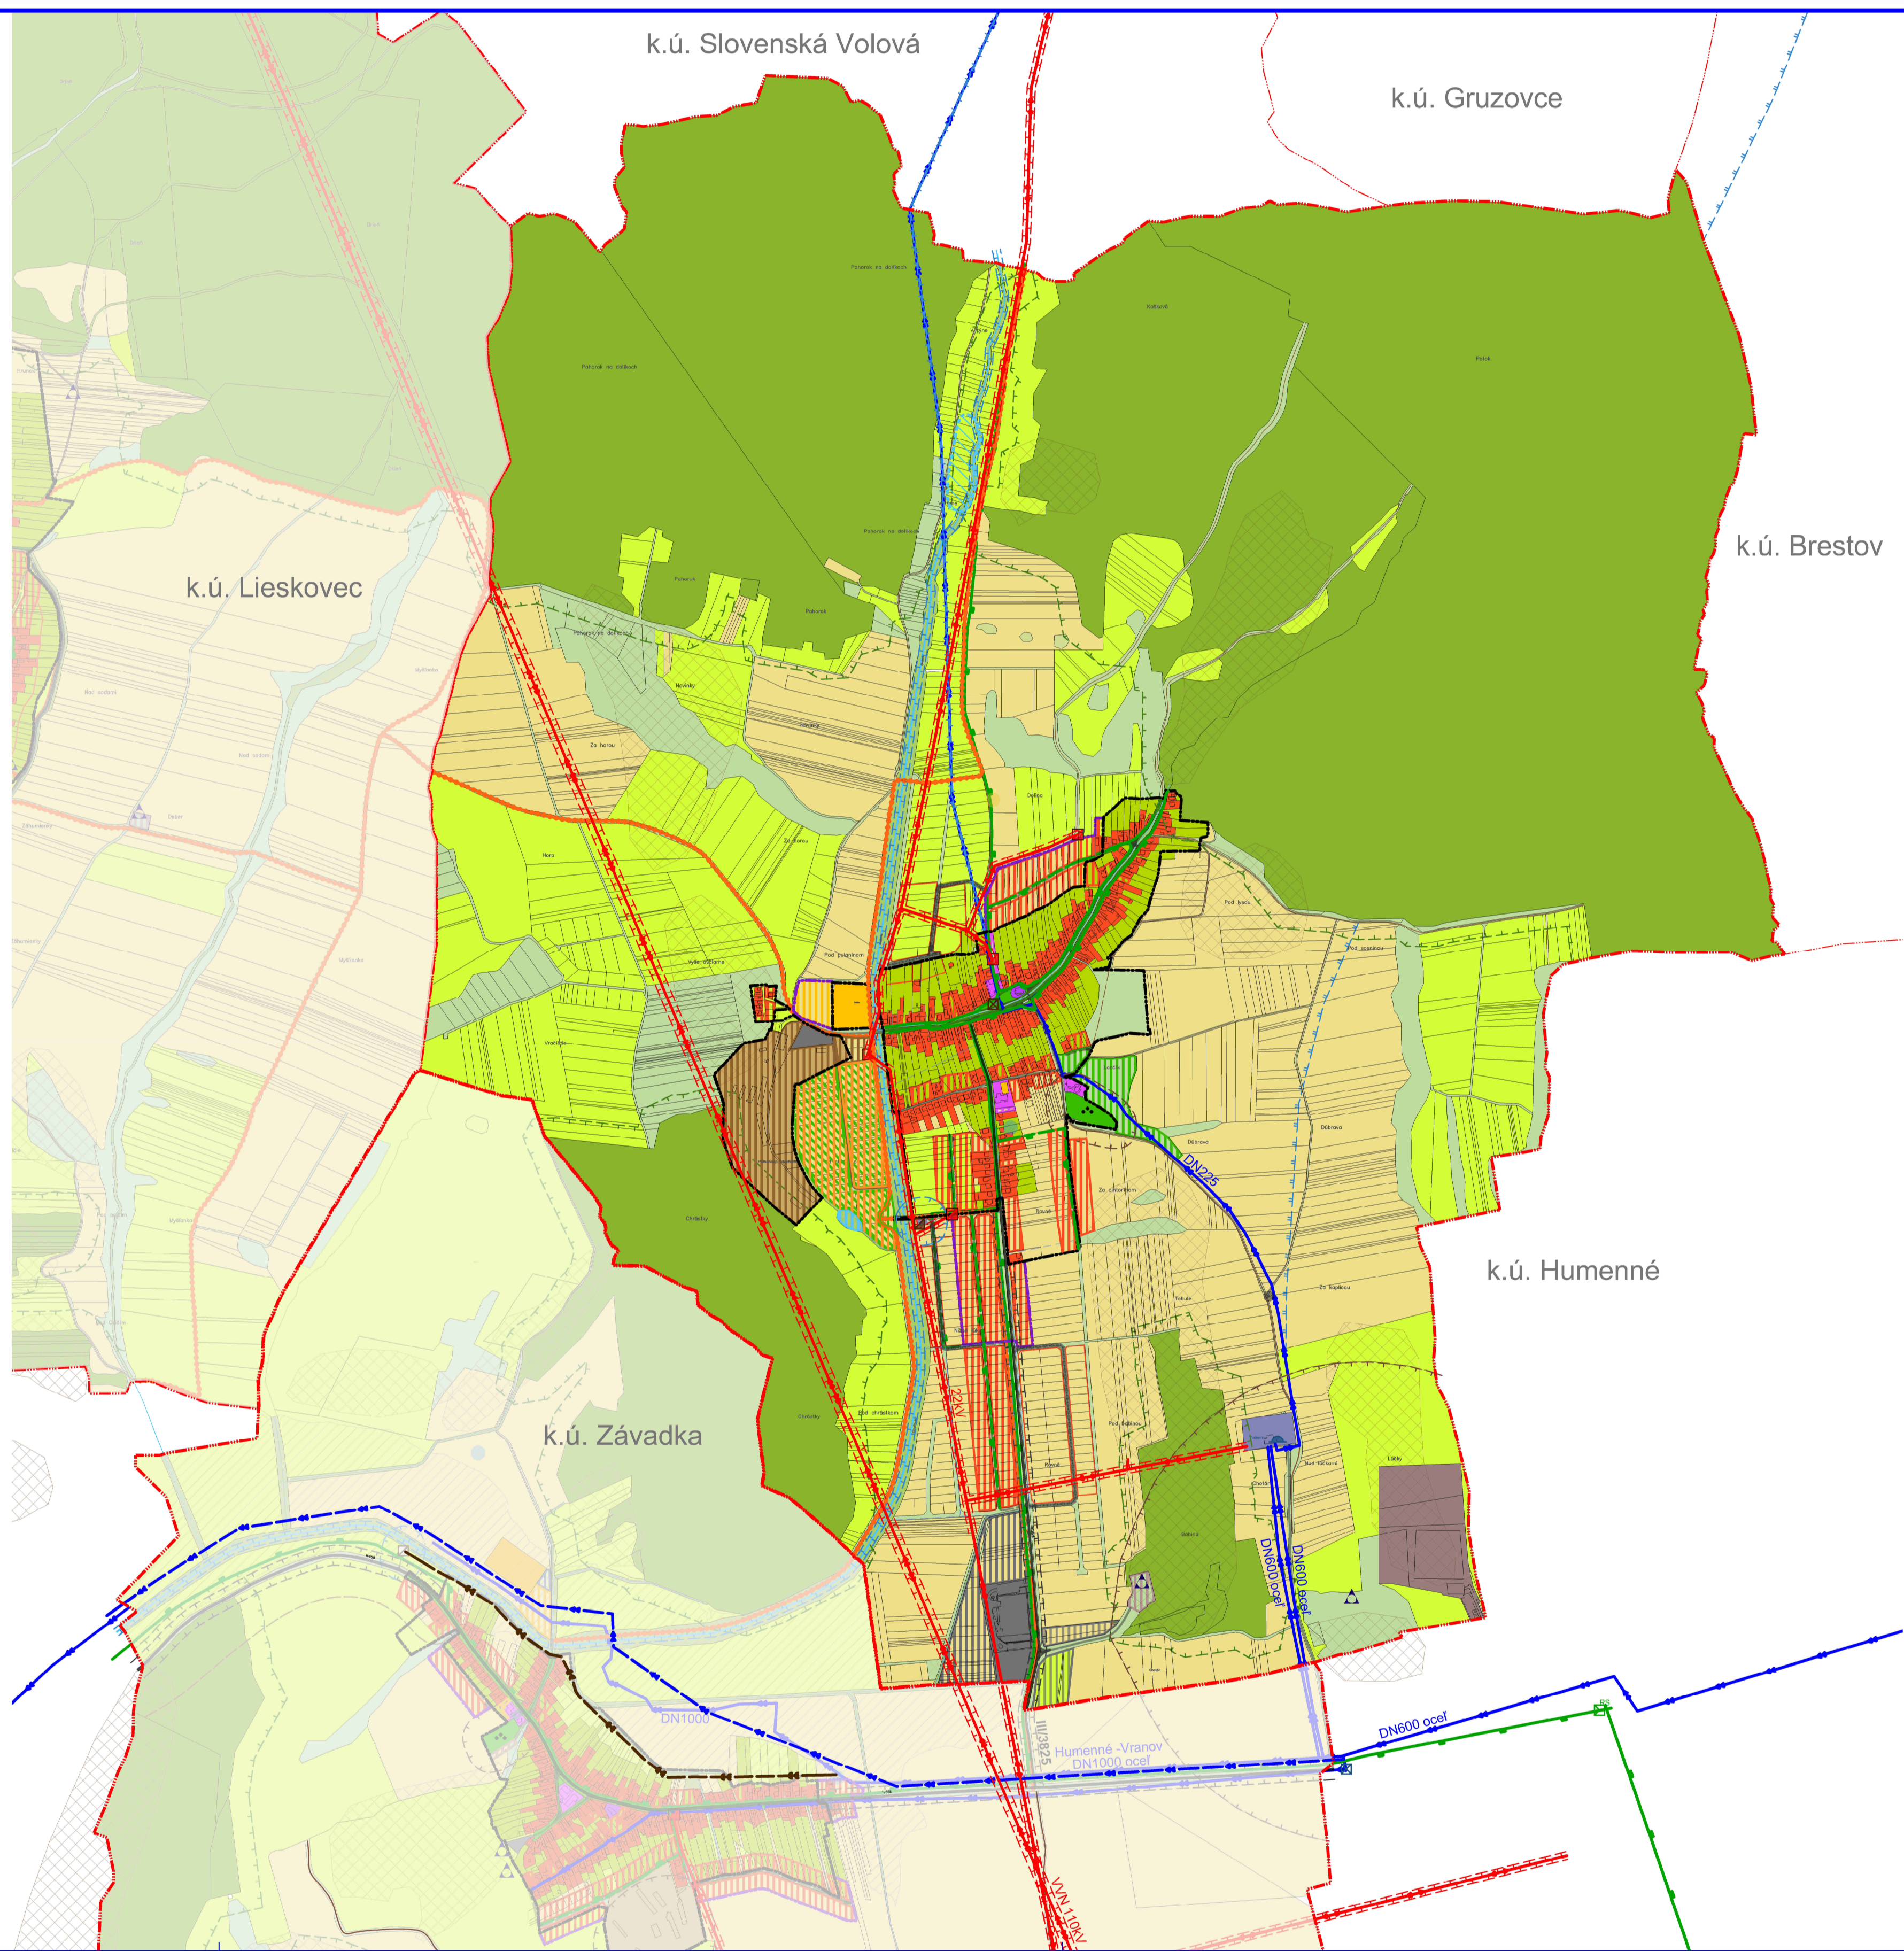

**SPOLOČNÝ ÚZEMNÝ PLÁN OBCÍ LIESKOVEC, MYSLINA, ZÁVADKA**  
**Obec MYSLINA**  
 KOMPLEXNÝ VÝKRES FUNKČNÉHO VYUŽITIA KATASTRÁLNEHO ÚZEMIA OBCE  
 NÁVRH

Názov ÚPD: SPOLOČNÝ ÚZEMNÝ PLÁN OBCÍ LIESKOVEC, MYSLINA, ZÁVADKA  
 Schvaľujúci orgán: Obecné zastupiteľstvo obce Myslina  
 Číslo uznesenia: ..... Dátum schválenia: .....

Helena PODOLINSKÁ  
 starostka obce

**SPOLOČNÝ ÚZEMNÝ PLÁN OBCÍ LIESKOVEC, MYSLINA, ZÁVADKA**  
**Obec MYSLINA**  
 NÁVRH

Názov výkresu: KOMPLEXNÝ VÝKRES FUNKČNÉHO VYUŽITIA KATASTRÁLNEHO ÚZEMIA OBCE

Obstarávateľ: Obec LIESKOVEC, MYSLINA, ZÁVADKA  
 Odborné spôsobilá osoba pre obstarávanie ÚPD: Ing. Iveta SABAKOVÁ  
 Autor: Ing. arch. Katarína KONFALOVÁ  
 Demografika: Ing. arch. Beáta MIKÚŠOVÁ  
 Doprava: Ing. Vladimír BOŠKO, D. DANKANINOVÁ  
 Vodné hospodárstvo: Ing. Slavomír KELEMEN  
 Energetika: Ing. Eva RIBDOŠOVÁ  
 Výhodnotenie záberu ÚP a LP: Ing. Vladimír BOŠKO  
 Ochrana prírody: Ing. arch. Beáta MIKÚŠOVÁ

Dátum: Október 2017  
 Mierka výkresu: 1:10 000  
 Číslo výkresu: **2/M**