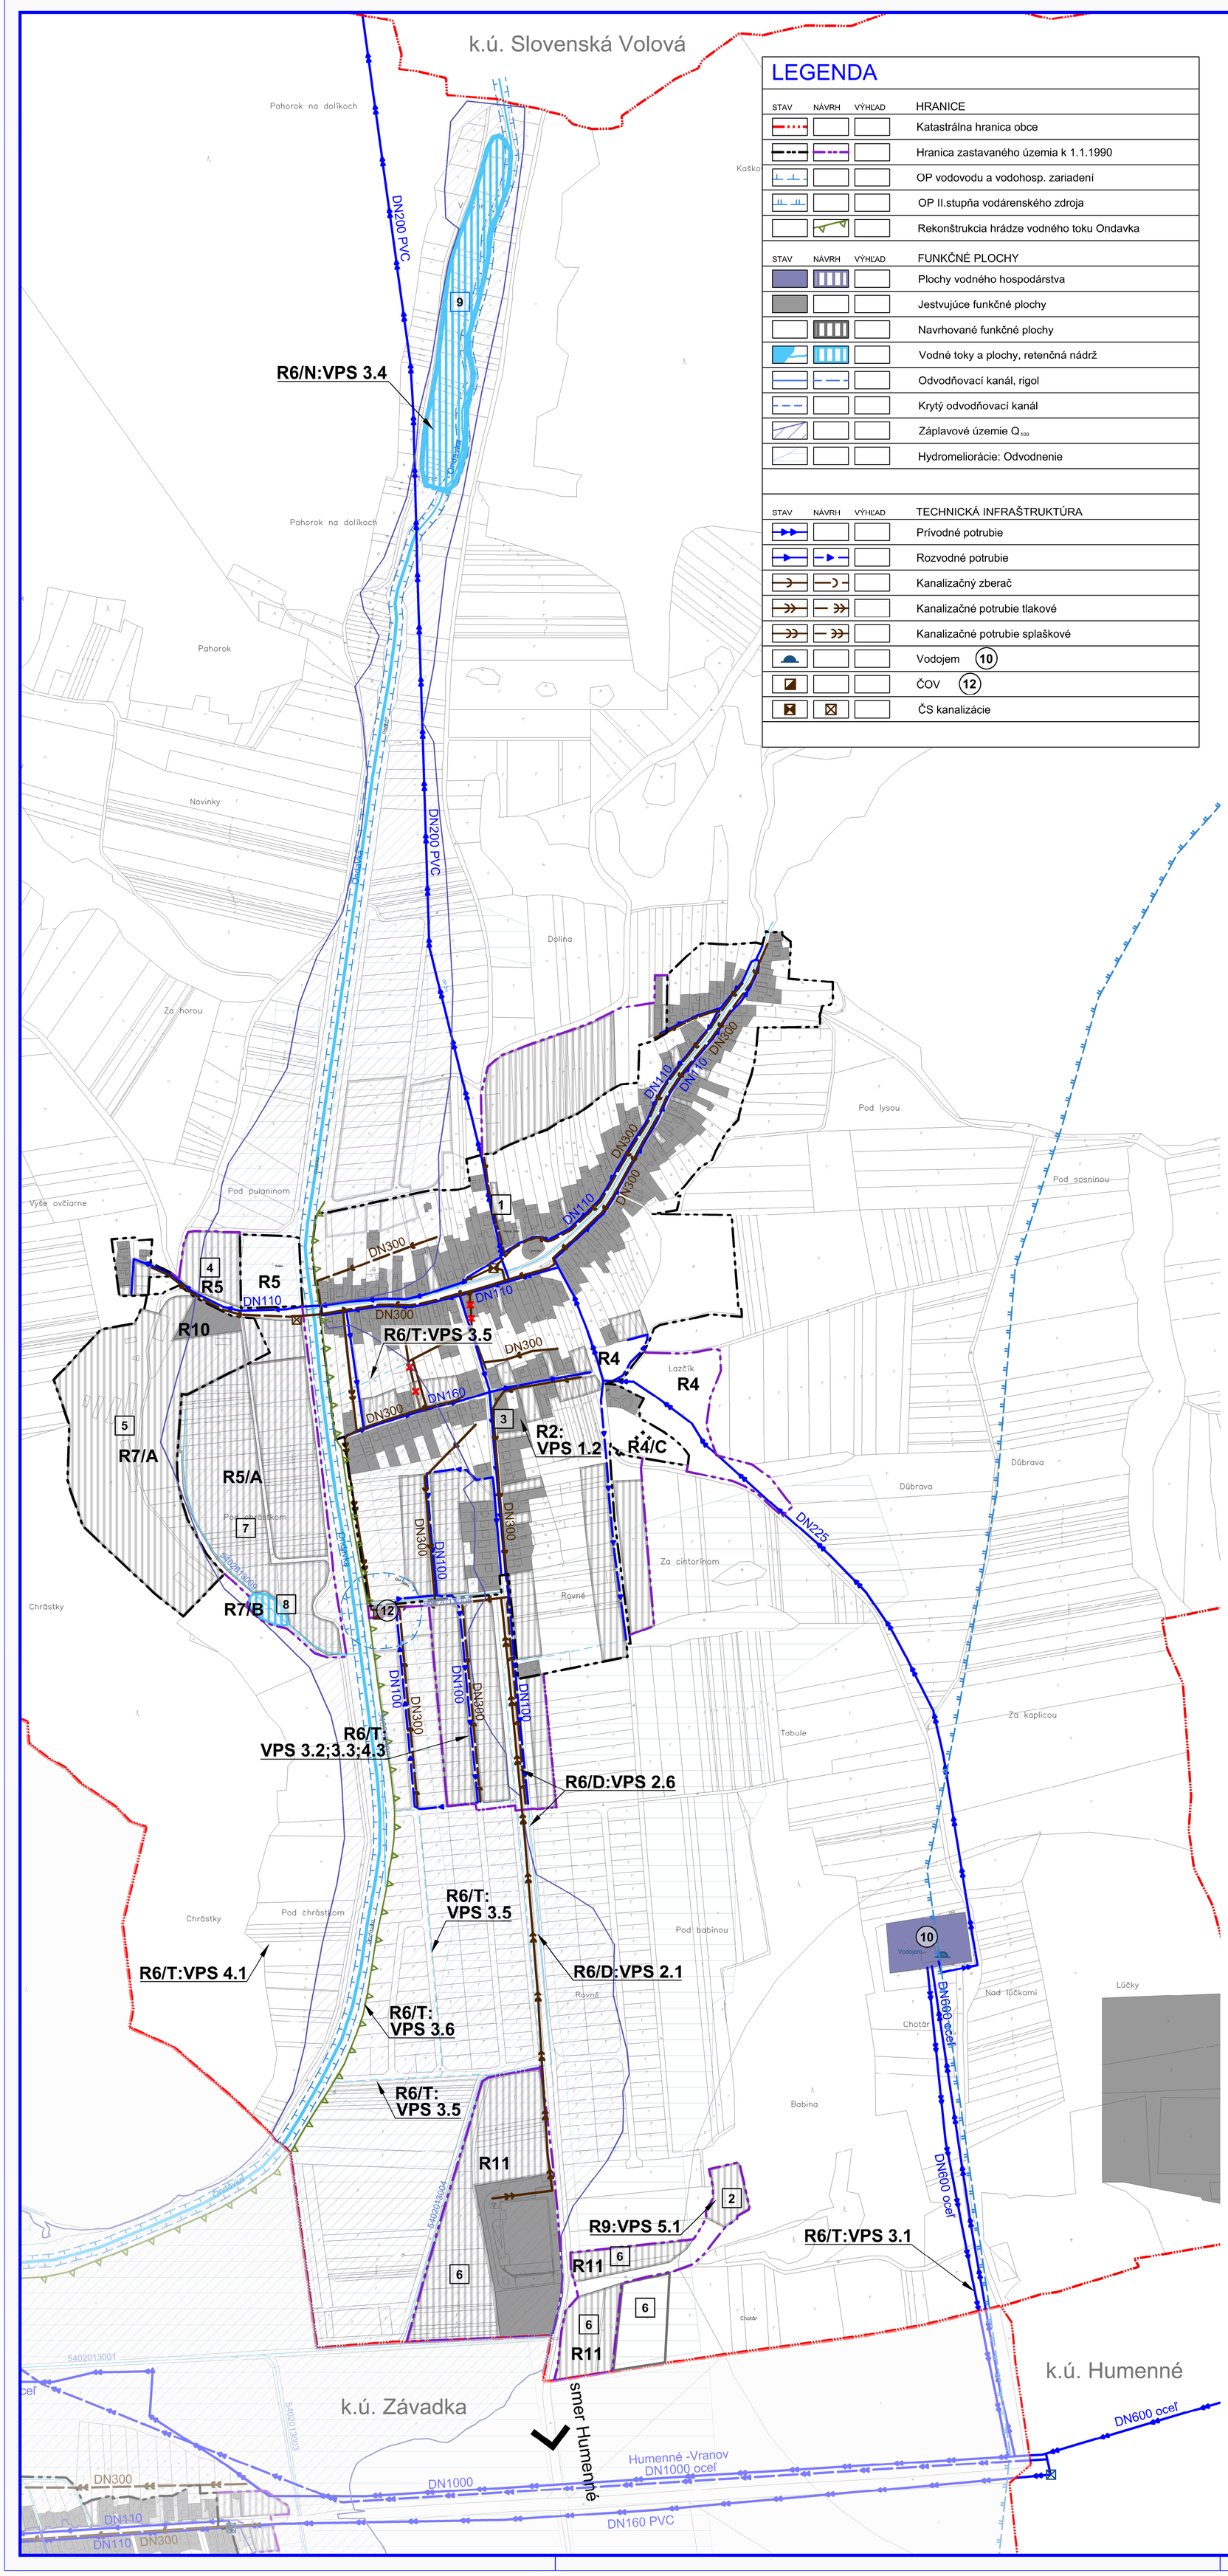

LEGENDA

STAV	NÁVRH	VÝHĽAD	HRANICE
			Katastrálna hranica obce
			Hranica zastavaného územia k 1.1.1990
			OP vodovodu a vodohosp. zariadení
			OP II.stupňa vodárenského zdroja
			Rekonštrukcia hrádze vodného toku Ondavka

STAV	NÁVRH	VÝHĽAD	FUNKČNÉ PLOCHY
			Plochy vodného hospodárstva
			Jestvujúce funkčné plochy
			Navrhované funkčné plochy
			Vodné toky a plochy, retenčná nádrž
			Odvodňovací kanál, rigol
			Krytý odvodňovací kanál
			Záplavové územie Q_{100}
			Hydromeliorácie: Odvodnenie

STAV	NÁVRH	VÝHĽAD	TECHNICKÁ INFRAŠTRUKTÚRA
			Prívodné potrubie
			Rozvodné potrubie
			Kanalizačný zberač
			Kanalizačné potrubie tlakové
			Kanalizačné potrubie splaškové
			Vodojem (10)
			ČOV (12)
			ČS kanalizácie

SPOLOČNÝ ÚZEMNÝ PLÁN OBCÍ LIESKOVEC, MYSLINA, ZÁVADKA

Obec MYSLINA

VEREJNÉ TECHNICKÉ VYBAVENIE:
VODNÉ HOSPODÁRSTVO

ČISTOPIS

ZOZNAM VEREJNOPROSPEŠNÝCH STAVIEB
V ZMYSLE §12, odst.6, pís. l. a odst.7. pís. b., vyhl. č.55/2001 Z.z.

VPS-1 STAVBY PRE OBČIANSKU VYBAVENOSŤ:
- VPS-1.1. REKONŠTRUKCIA A PRÍSTAVBA OBECNÉHO ÚRADU A KULTÚRNEHO DOMU
- VPS-1.2. REKONŠTRUKCIA DENNÉHO STACIONÁRA (nesúkromného charakteru)
- VPS-1.3. PLOCHY VEREJNEJ ZELENE (nesúkromného charakteru) - Centrum obce
- VPS-1.4. PLOCHY VEREJNEJ ZELENE (nesúkromného charakteru) - Lokalita "Lazčík"
- VPS-1.5. REKONŠTRUKCIA DOMU SMÚTKU

VPS-2 STAVBY PRE DOPRAVU:
- VPS-2.1. REKONŠTRUKCIA CESTY III/3825 (Vrátane dopravných zariadení, cestných mostov a vjazdov)
- VPS-2.2. REKONŠTRUKCIA A VÝSTAVBA OBSLUŽNÝCH, PRÍSTUPOVÝCH A POĽNÝCH KOMUNIKÁCIÍ (Vrátane dopr. zariadení, parkovacích plôch, cestných mostov a vjazdov)
- VPS-2.3. VÝSTAVBA PEŠÍCH KOMUNIKÁCIÍ
- VPS-2.4. VÝSTAVBA CYKLOTRÁS
- VPS-2.5. VÝSTAVBA CYKLISTICKÝCH PRUHOV OKOLO CIEST II. a III. tr. (VPS 1.4.2. vyplývajúca zo záväznej časti ÚPN PSK)
- VPS-2.6. VÝSTAVBA AUTOBUSOVEJ ZASTÁVKY A ZASTAVOVACÍCH PRUHOV PRE PREVIDELNÚ AUTOBUS. DOPRAVU

VPS-3 STAVBY PRE VODNÉ HOSPODÁRSTVO:
- VPS-3.1. STAVBA ZDVOJENÉHO PRÍVODU Z ÚPRAVNE VODY STAKČÍN (s pokračovaním do Humenného a Vranova nad Topľou, VPS 2.2.2.1.4. vyplývajúci zo záväznej časti ÚPN PSK)
- VPS-3.2. STAVBY ZÁSOBOVACÍCH VODOVOD. POTRUBÍ A TECH. ZARIADENÍ PRE ZÁSOBOVANIE VODOU
- VPS-3.3. STAVBY HLAVNÝCH ZBERAČOV KANALIZAČNEJ SIETE A KORIDORY TRÁS NADVÄZUJÚCICH ULIČNÝCH STÔK
- VPS-3.4. STAVBA RETENČNEJ NÁDRŽE (suchý polder v severnej časti)
- VPS-3.5. STAVBA ODVODŇOVACÍCH KANÁLOV A RIGOLOV
- VPS-3.6. STAVBA REKONŠTRUKCIE HRÁDZE VOD. TOKU ONDAVKA (Revitalizácia vod. tokov a protipovodň. opatrení. VPS 2.4.1. vyplývajúca zo záv. časti ÚPN PSK)

VPS-4 STAVBY PRE ENERGETICKÉ ZARIADENIA, TELEKOMUNIKÁCIE, ROZVODY PLYNU:
- VPS-4.1. STAVBA ZMENY TRASY NAPOJENIA ELEKTR. STANICE SNINA. ZDVOJENIE 110kV VEDENIA ES Vranov n.T. - ES Snina (VPS 2.1.15. vyplývajúci zo záväznej časti ÚPN PSK)
- VPS-4.2. STAVBY VN a NN ELEKTRICKEJ SIETE. STAVBA 22kV KÁBLOVÝCH ELEKTR. VEDENÍ PRE NAPOJENIE NOVÝCH LOKALÍT
- VPS-4.3. STAVBY ROZŠÍRENIA STL ROZVODOV PLYNU
- VPS-4.4. STAVBY TELEKOMUNIKAČNEJ KÁBLOVEJ SIETE A SÚVISIACICH ZARIADENÍ

VPS-5 STAVBY V OBLASTI OCHRANY A TVORBY ŽIVOTNÉHO PROSTREDIA:
- VPS-5.1. PLOCHA PRE ZBERNÝ DVOR A KOMPOSTOVISKO

ZOZNAM REGULATÍVOV
- R1. CENTRUM OBCE
- R2: PLOCHY OBČIANSKEJ VYBAVENOSTI
- R3: PLOCHY BÝVANIA - RODINNÉ DOMY
- R4: PLOCHY VEREJNEJ ZELENE (R4); CINTORÍN (R4/C)
- R5: PLOCHY ŠPORTU A REKREÁCIE (R5), POLYFUNKČ. PLOCHY ŠPORTU, REKREÁCIE A VEREJNEJ ZELENE (R5/A)
- R6: DOPRAVA (R6/D), TECHNICKÁ VYBAVENOSŤ (R6/T), RETENČNÁ NÁDRŽ (R6/N)
- R7: VOĽNÁ POĽNOHOSP. KRAJINA (R7); POLYFUNKČNÉ PLOCHY POĽNOHOSP. VÝROBY A AGROTURISTIKY (R7/A), RYBNÉ HOSPODÁRSTVO (R7/B)
- R8: PLOCHY LESOV
- R9: PLOCHY ODPADOVÉHO HOSPODÁRSTVA
- R10: PLOCHY NEZÁVADNEJ VÝROBY
- R11: PLOCHY PRIEMYSELNEJ VÝROBY A SKLADOV

FUNKCIA NAVRHOVANÝCH PLÔCH
1. PLOCHA PRE ROZŠÍRENIE KULTÚRNEHO DOMU
2. PLOCHA PRE ZBERNÝ DVOR A KOMPOSTOVISKO
3. PLOCHA OBČIANSKEJ VYBAVENOSTI
4. PLOCHA ŠPORTU A REKREÁCIE
5. POLYFUNKČ. PLOCHA PRE POĽNOHOSP. VÝROBU A GROTURISTIKU
6. PLOCHA PRIEMYSELNEJ VÝROBY A SKLADOV
7. POLYFUNKČ. PLOCHY PRE REKREÁCIU, ŠPORT A VEREJNÚ ZELEŇ
8. PLOCHA RYBNÉHO HOSPODÁRSTVA
9. PLOCHA PRE RETENČNÚ NÁDRŽ (POLDER)

Názov ÚPD: SPOLOČNÝ ÚZEMNÝ PLÁN OBCÍ LIESKOVEC, MYSLINA, ZÁVADKA

Schvaľujúci orgán: Obecné zastupiteľstvo obce Myslina

Číslo uznesenia: 4 / 2020 Dátum schválenia: 13. 6. 2020

.....
Helena PODOLINSKÁ
starostka obce

pečiatka

Názov dokumentácie:

SPOLOČNÝ ÚZEMNÝ PLÁN OBCÍ LIESKOVEC, MYSLINA, ZÁVADKA

Obec MYSLINA

ČISTOPIS

Názov výkresu: VEREJNÉ TECHNICKÉ VYBAVENIE: VODNÉ HOSPODÁRSTVO

Obstarávateľ: Obce LIESKOVEC, MYSLINA, ZÁVADKA

Odborne spôsobilá osoba pre obstarávanie ÚPD: Ing.Iveta SABAKOVÁ

Autori: Ing.arch.Katarína KONFÁLOVÁ, Ing.arch.Marianna BOŠKOVÁ

Demografia: Ing.arch.Beáta MIKUŠOVÁ
Doprava: Ing.Vladimír BOŠKO, D. DANKANINOVÁ
Vodné hospodárstvo: Ing.Slavomír KELEMEN
Energetika: Ing.Eva RIDOŠOVÁ
Vyhodnotenie záberu PP a LP: Ing.Vladimír BOŠKO, Ing.arch.Marianna BOŠKOVÁ
Ochrana prírody: Ing.arch.Beáta MIKUŠOVÁ

Dátum: Január 2020
Mierka výkresu: 1:5 000

Číslo výkresu: **4**/M