

M E S T O H U M E N N É

Kukorelliho 34, 066 28 Humenné

REMKO Sirmík s.r.o.
Rastislavova 98
043 46 Košice

Váš list číslo

Naše číslo
129/4052/2023/OÚPVŽPDZ/Amb

Vybavuje/linka
Ambrozvá /057/7863224

Humenné
06.03.2023

Vec: Stavba „Skládka odpadov Myslina – Lúčky Centrum MBÚ“ na pozemkoch parc. č. C KN 5363/2, 5363/13, 5363/15, 5363/24 v k. ú. Humenné, - oznámenie o začatí konania o umiestnení stavby podľa § 36 ods. 4 stavebného zákona – verejnou vyhláškou a pozvanie na ústne pojednávanie.

Mesto Humenné obdržalo dňa 27.12.2022, doplnený 11.04.2023, návrh na vydanie územného rozhodnutia o umiestnení stavby od

navrhovateľa: **REMKO Sirmík s.r.o., Rastislavova 98, 043 46 Košice, IČO 36573345**

v zastúpení: **Mgr. Alexander Starinský, Jána Švermu 2570/4, 085 01 Bardejov**

stavba: **Skládka odpadov Myslina – Lúčky Centrum MBÚ**

parc. č.: **C KN 5363/2, 5363/13, 5363/15, 5363/24 v k. ú. Humenné.**

Predmetom stavby je vybudovanie areálu mechanicko – biologickej úpravy (MBÚ) odpadov „Skládka odpadov Myslina – Lúčky Centrum MBÚ“. SO 01 Príprava územia, SO 02 Hala prijímu odpadu bude mať pôdorysné rozmery 30,5 x 40,8 x 12,5 m, opláštená ŽB stenami a trapézovým plechom so sedlovou strechou, SO 03 Boxy uskladnenia biologickej zložky budú mať vnútorné rozmery 25,0 x 8,0 x 3,5 m, budú mať ŽB dno a steny. SO 04 Manipulačná plocha medzi boxami bude zastrešená a uzavretá pomocou ocelevej konštrukcie kotvenej na steny boxov. Vnútorné pôdorysné rozmery sú 33,4 x 14,6 x 10,1 m. SO 05 Dozrievacia plocha na dodatočnú stabilizáciu biologickej zložky odpadu bude mať 60,0 x 40,0 m. V blízkosti objektov sociálneho zázemia je oplotenie nahradené ŽB stenou z DT 30. Dĺžka steny je 20,0 m, výška cca 3,0 m. SO 06 Biofilter – nadzemná ŽB vaňa, má navrhované rozmery 36,1 x 20,0 x 2,5 – 3,75 m. SO 07 Podzemné nádrže budú pozostávať z troch kusov s objemom 40 m³, 150 m³, a 200 m³. SO 08 – Spevnené plochy a komunikácie sú navrhované asfaltové, príp. betónové, s celkovou plochou 2286,5 m², pochôdzne plochy budú zo zámkovej dlažby s plochou 464,5 m². V rámci predmetnej stavby sú ďalej riešené: SO 09 Vzduchotechnika, SO 10 Elektroinštalácia, SO 11 Rozvod pitnej a požiarnej vody, SO 12 Vnútroareálová kanalizácia, SO 13 Šachta odpadových vôd, SO 14 Vonkajšie káblové rozvody a vonkajšie osvetlenie, SO 15 Objekty sociálneho zázemia z piatich unimobuniek s rozmermi 12,25 x 6,1 x 2,85 m. SO 16 Váha s vážnicou – cestná váha dĺžky 18,0 m s unimobunkou 2,45 x 6,1 x 2,85 m, SO 17 Terénne a sadové úpravy, SO 18 Oplotenie, SO 19 Prekládka inžinierskej siete – existujúci telekomunikačný kábel spoločnosti Orange.

Mesto Humenné, ako príslušný stavebný úrad podľa § 117 ods.1 zákona č. 50/1976 Zb. o územnom plánovaní a stavebnom poriadku (stavebný zákon), v znení neskorších predpisov, v zmysle ust. § 36 ods. 4 stavebného zákona, v platnom znení, oznamuje **začatie územného konania** o umiestnení predmetnej stavby **verejnou vyhláškou**. Na prerokovanie návrhu **nariaďuje ústne pojednávanie**, spojené s miestnym zisťovaním, ktoré sa uskutoční

dňa 10.05.2023 o 10.00 hod.

so stretnutím v budove MsÚ, IV. posch. v rokovacej miestnosti, Kukorelliho 34, Humenné.

Do podkladov rozhodnutia sa môže nahliadnuť na MsÚ v Humennom, odbore ÚPVŽPDZ, na IV. poschodí (po telefonickom dohovore). Účastníci konania môžu svoje prípadné námietky uplatniť najneskôr v stanovenej lehote, v opačnom prípade sa na ne neprihľadne (§ 36 ods. 1 stavebného zákona). Dotknuté orgány a organizácie sú povinné oznámiť svoje stanovisko v rovnakej lehote.

Pred vydaním územného rozhodnutia je žiadateľ povinný doložiť stanovisko k projektovej dokumentácii od: SVP š.p. Povodie Bodrogu, Správa povodia Laborca

Dotknuté orgány a organizácie sú povinné oznámiť svoje stanovisko v rovnakej lehote. Ak dotknutý orgán potrebuje na riadne posúdenie návrhu dlhší čas, stavebný úrad na jeho žiadosť určenú lehotu pred jej uplynutím primerane predĺži. Ak v určenej lehote stanovisko nebude oznámené, má sa za to, že s navrhovanou stavbou z hľadiska nimi sledovaných záujmov súhlasia (§ 36 ods. 3 stavebného zákona). V odvolacom konaní sa neprihliada na námietky a pripomienky, ktoré neboli uplatnené v prvostupňovom konaní v určenej lehote, hoci uplatnené mohli byť (§ 42 ods. 5 stavebného zákona).

Ak sa nechá niektorý z účastníkov konania zastupovať, predloží jeho zástupca písomné splnomocnenie s overeným podpisom zastupovaného účastníka. Pri zastupovaní štatutárneho zástupcu právnickej osoby, ktorá je účastníkom konania, predloží ním poverený zástupca plnú moc.

PhDr. Ing. Miloš Meričko
primátor mesta

Doručí sa: verejnou vyhláškou podľa § 36 ods. 4 stavebného zákona:

1. REMKO Sirmík s.r.o., Rastislavova 98, 043 46 Košice
2. vlastníci susedných pozemkov a stavieb
3. Tatra banka a.s., Hodžovo námestie 3, 811 06 Bratislava 1
4. Združenie domových samospráv, P.O.BOX 218, 850 00 Bratislava
5. Ján Fecenko, Lackovce 79, 066 01 Humenné


6. Východoslovenská distribučná a.s., Mlynská 31, 042 91 Košice
7. Okresný úrad Humenné, odbor starostlivosti o ŽP, Kukorelliho 1, 066 01 Humenné
8. Okresný úrad Humenné, OSŽP – orgán štátnej vodnej správy, Kukorelliho 1, 066 01 Humenné
9. RÚVZ so sídlom v Humennom, Ul. 26. novembra 2, 066 01 Humenné
10. Krajský pamiatkový úrad, Hlavná 115, 080 01 Prešov
11. OR HaZZ v Humennom, Kudlovska 173, 066 01 Humenné
12. SVP, ŠP, Povodie Bodrogu, odštepny závod, M.R.Štefánika 25, 075 01 Trebišov
13. MV SR – Centrum podpory Prešov, oddelenie telekomunikácií a informatiky
14. Ministerstvo obrany SR, Sekcia majetku a infraštruktúry, Kutuzovova 8, 832 47 Bratislava
15. VVS, a.s., závod Humenné, Osloboditeľov 108, 066 01 Humenné
16. SPP - distribúcia, a.s., Mlynské nivy 44/b, 825 19 Bratislava 26
17. Slovak Telekom, a.s., Bajkalská 28, 817 62 Bratislava
18. MICHLOVSKY, spol. s r.o., Letná 796/9, 921 01 Piešťany
19. MsÚ v Humennom, Odbor OÚPVŽPDZ, referát dopravy, Kukorelliho 34, 066 28 Humenné

Informácie o spracúvaní osobných údajov podľa článku 13 Nariadenia Európskeho parlamentu a Rady (EÚ) 2016/679 o ochrane fyzických osôb pri spracúvaní osobných údajov a voľnom pohybe takýchto údajov a zákona NR SR č. 18/2018 Z.z. o ochrane osobných údajov a o zmene a doplnení niektorých zákonov sú zverejnené na webovom sídle prevádzkovateľa www.humenne.sk. Toto oznámenie má podľa § 36 ods. 4 stavebného zákona povahu verejnej vyhlášky a musí byť vyvesené po dobu 15 dní na verejne prístupnom mieste v obci (Mesto Humenné), spôsobom obvyklým a na webovom sídle. Posledný deň tejto lehoty sa považuje za deň doručenia.

Vyvesené dňa:


Zvesené dňa:

pečiatka, podpis

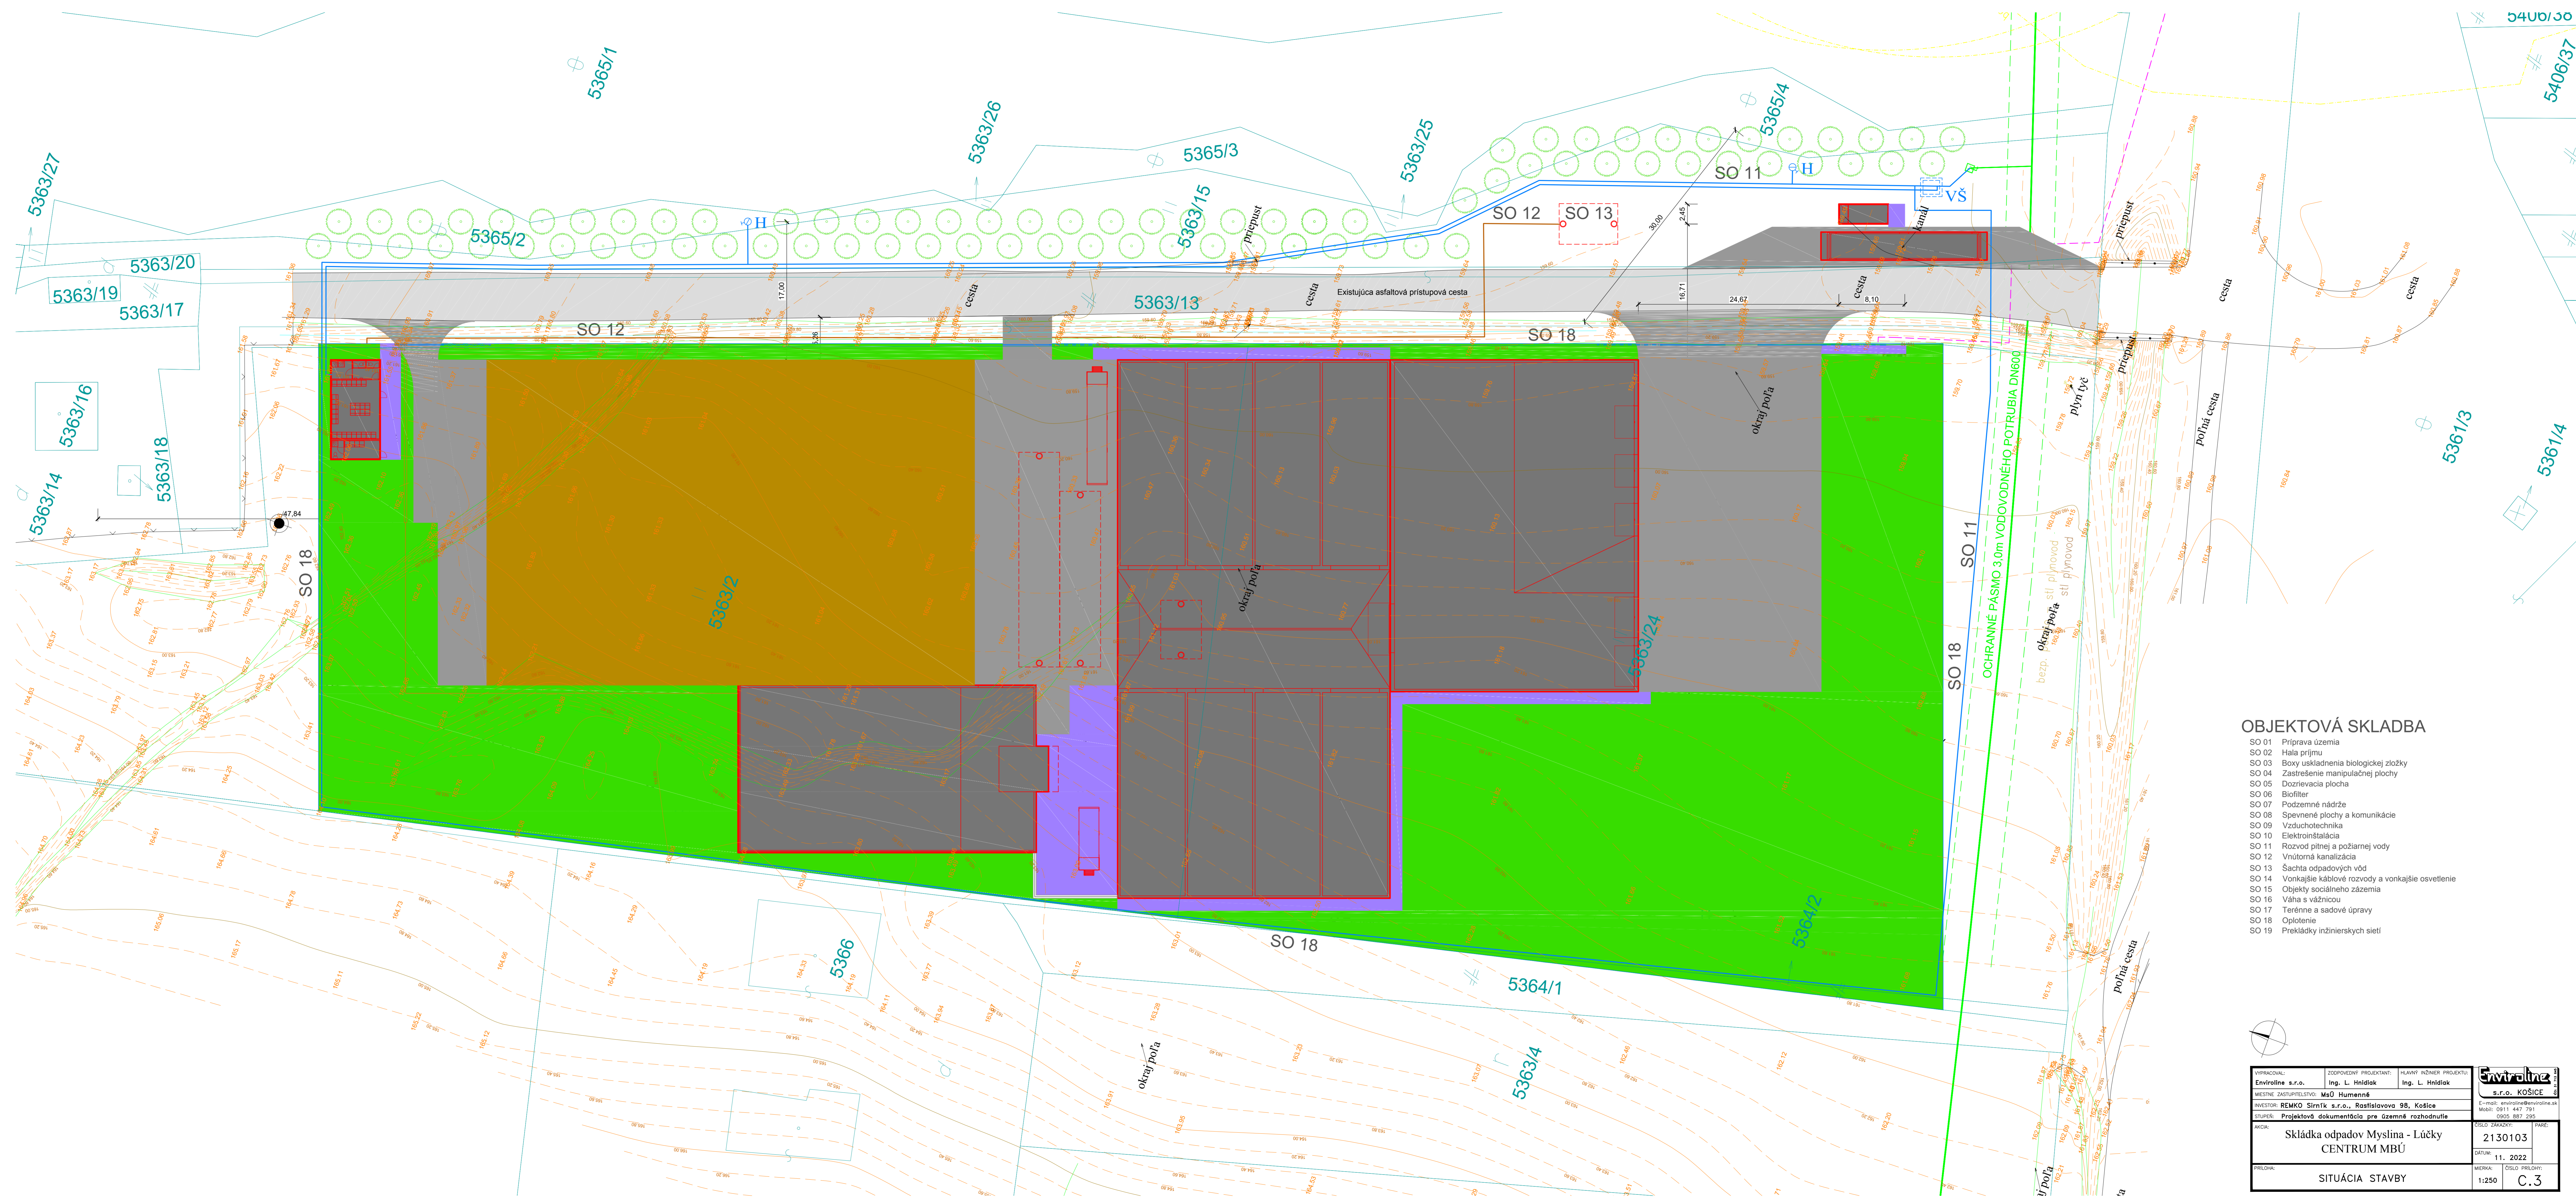

OBJEKTOVÁ SKLADBA

- SO 01 Príprava územia
- SO 02 Hala prijmu
- SO 03 Boxy uskladnenia biologickej zložky
- SO 04 Zastrešenie manipulačnej plochy
- SO 05 Dozrievacia plocha
- SO 06 Biofilter
- SO 07 Podzemné nádrže
- SO 08 Spenené plochy a komunikácie
- SO 09 Vzduchotechnika
- SO 10 Elektroinštalácia
- SO 11 Rozvod pitnej a požiarnej vody
- SO 12 Vnútorná kanalizácia
- SO 13 Šachta odpadových vôd
- SO 14 Vonkajšie káblové rozvody a vonkajšie osvetlenie
- SO 15 Objekty sociálneho zázemia
- SO 16 Váha a váhnička
- SO 17 Terénne a sadyové úpravy
- SO 18 Oplotenie
- SO 19 Prekážky inžinierskych sietí

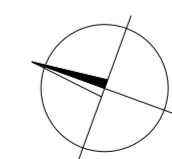

VÝKONÁČNÝ: Enviroline s.r.o.	ZODPOVEDNÝ PROJEKTANT: Ing. L. Hrdliak	HLAVNÝ INŽINIER PROJEKTU: Ing. L. Hrdliak	
MESTNÉ ZASTUPITEĽSTVO: MČO Humenná	INVESTOR: REMKO Sirmík s.r.o., Rosťislavova 98, Košice		
STUPEŇ: Projektové dokumentácia pre územné rozhodnutie			Č. mobil: enviroline@enviroline.sk Mobil: 0911 447 791 O200: 887 285
NAČKA:	ČÍSLO ZÁKAZY:	PAR.:	
Skládka odpadov Myslina - Lúčky		2130103	
CENTRUM MBÚ		11. 2022	
PRÍLOHA:	MEKKA:	ČÍSLO PRÍLOHY:	
SITUÁCIA STAVBY	1:250	C.3	