


SPOLOČNÝ ÚZEMNÝ PLÁN OBCÍ
Lieskovec, Myslina, Závadka

ZÁVADKA
ZMENY A DOPLNKY č.1

SCHÉMA ZÁVÄZNYCH ČÄSTÍ RIEŠENIA
A VEREJNOPROSPEŠNÝCH STAVIEB

NÁVRH
M 1:10 000

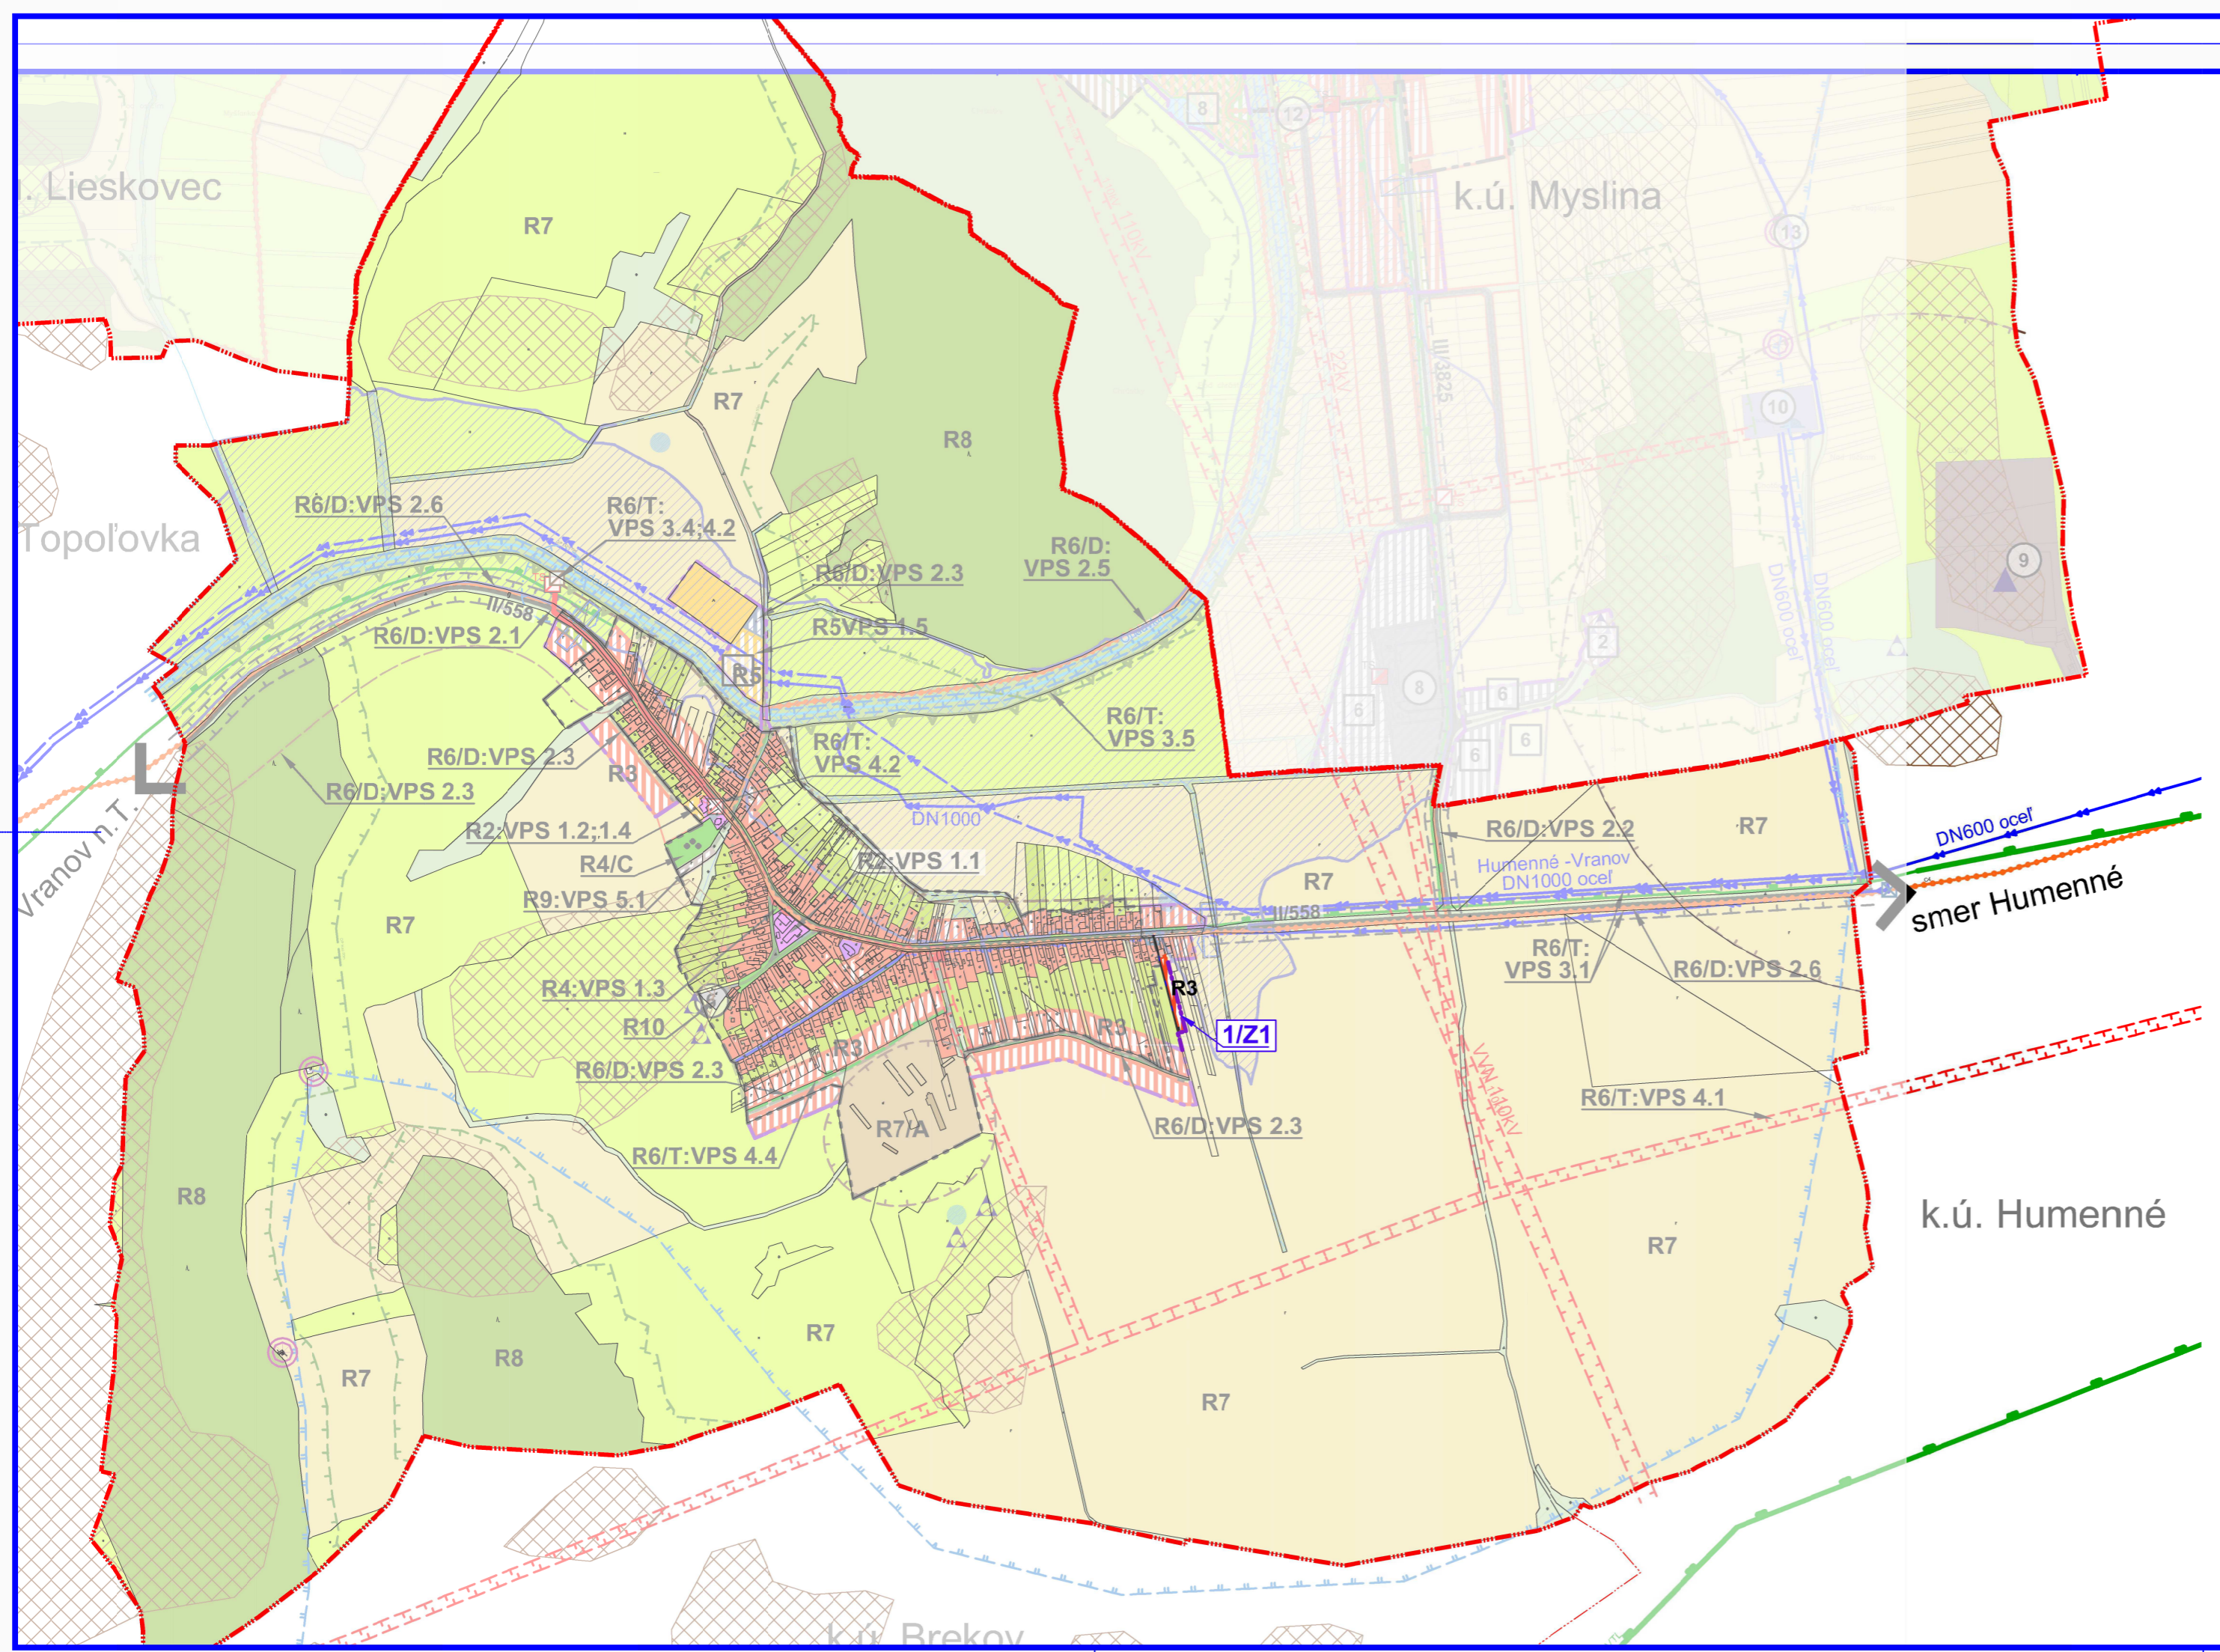

ZOZNAM VEREJNOPROSPEŠNÝCH STAVIEB
V ZMYSLE §12, odst.6, pís. I. a II.

- VPS-1 STAVBY PRE OBČIANSKU VYBAVENOSŤ
VPS-1.1. REKONŠTRUKCIA OBECNÉHO ÚF
VPS-1.2. REKONŠTRUKCIA MATERSKEJ ŠI
VPS-1.3. PLOCHY VEREJNEJ ZELENÉ (nesl
VPS-1.4. ŠPORTOVÉ PLOCHY (nesúkromné
VPS-1.5. ŠPORTOVÉ A REKREAČNÉ PLOC

- VPS-2 STAVBY PRE DOPRAVU:
VPS-2.1. REKONŠTRUKCIA CESTY III/558
(Vrátane dopravných zariadení, ce
VPS-2.2. REKONŠTRUKCIA CESTY III/382
(Vrátane dopravných zariadení, ce
VPS-2.3. REKONŠTRUKCIA A VÝSTAVBA
KOMUNIKÁCIÍ (Vrátane dopravných
a vjazdov)
VPS-2.4. REKONŠTRUKCIA A DOSTAVBA
VPS-2.5. VÝSTAVBA CYKLOTRÁS
VPS-2.6. STAVBY CYKLISTICKÝCH PRUH
zo záväznej časti ÚPN PSK)

- VPS-3 STAVBY PRE VODNÉ HOSPODÁRST
VPS-3.1. STAVBA ZDVOJENIA PRÍVODU Z
(s pokračovaním do Humenného z
VPS 2.3.7. vyplývajúci zo záväznej
VPS-3.2. STAVBY ZÁSOBOVACÍCH VODN
(vrátane technolog. zariadení pre
VPS-3.3. STAVBY HLAVNÝCH ZBERAČOV
A KORIDORY TRÁS NADVÄZUJÚ
VPS-3.4. VÝSTAVBA ČISTIARNE ODPAD
VPS-3.5. STAVBA REKONŠTRUKCIE HRÁ
záväznej časti ÚPN PSK)

- VPS-4 STAVBY PRE ENERGETICKÉ ZARIADENIA, TELEKOMUNIKÁCIE, ROZVODY PLYNU:
VPS-4.1. STAVBA ZMENY TRASY NAPOJENIA ELEKTR. STANICE SNINA.
ZDVOJENIE 110 KV VEDENIA ES Vranov n.T. - ES Snina.
(VPS č. 2.1.15. vyplývajúca zo záväznej časti ÚPN PSK)
VPS-4.2. STAVBA PŘÍPOJKY VN VEDENIA A VÝSTAVBA TRAFOSTANICE PRI MŠ
A NAVRHOVANEJ ČOV
VPS-4.3. STAVBY TELEKOMUNIKAČNEJ KÁBLOVEJ SIETE A SÚVISIACICH ZARIADENÍ
VPS-4.4. STAVBY ROZŠÍRENIA STL ROZVODOV PLYNU

- VPS-5 STAVBY V OBLASTI OCHRANY A TVORBY ŽIVOTNÉHO PROSTREDIA:
VPS-5.1. PLOCHA PRE OBECNÉ KOMPOSTOVIŠKO

LEGENDA ZaD č.1

STAV	NÁVRH	HRANICE
		Katastrálna hranica obce
		Hranica zastavaného územia k 1.1.1990
		Navrhované rozšírenie hranice zastavaného územia

STAV	NÁVRH	FUNKČNÉ PLOCHY
		Plochy rodinných domov
		Miestne prístupové cesty
		Označenie lokality ZaD1

ZOZNAM REGULATÍVOV

- R3: PLOCHY BÝVANIA - RODINNÉ DOMY

ZOZNAM REGULATÍVOV

SPOLOČNÝ ÚZEMNÝ PLÁN OBCÍ: Lieskovec, Myslina, Závadka
Obec ZÁVADKA
ZMENY A DOPLNKY č.1

Obstarovateľ:	Obec Závadka	BOSKOV s.r.o. Myslina 15, Humenné www.boskov.sk
Odborne spôsobilá osoba pre obstarávanie ÚPD:	Ing. Iveta SABAKOVÁ	
Architekt ÚPD:	Ing. arch. Marianna BOŠKOVÁ	
Časť:	NÁVRH	Zak. číslo: XXX
Názov výkresu:	SCHÉMA ZÁVÄZNYCH ČÄSTÍ RIEŠENIA A VEREJNOPROSPEŠNÝCH STAVIEB	Dátum: 02.2024
		Čís. výkresu:

